
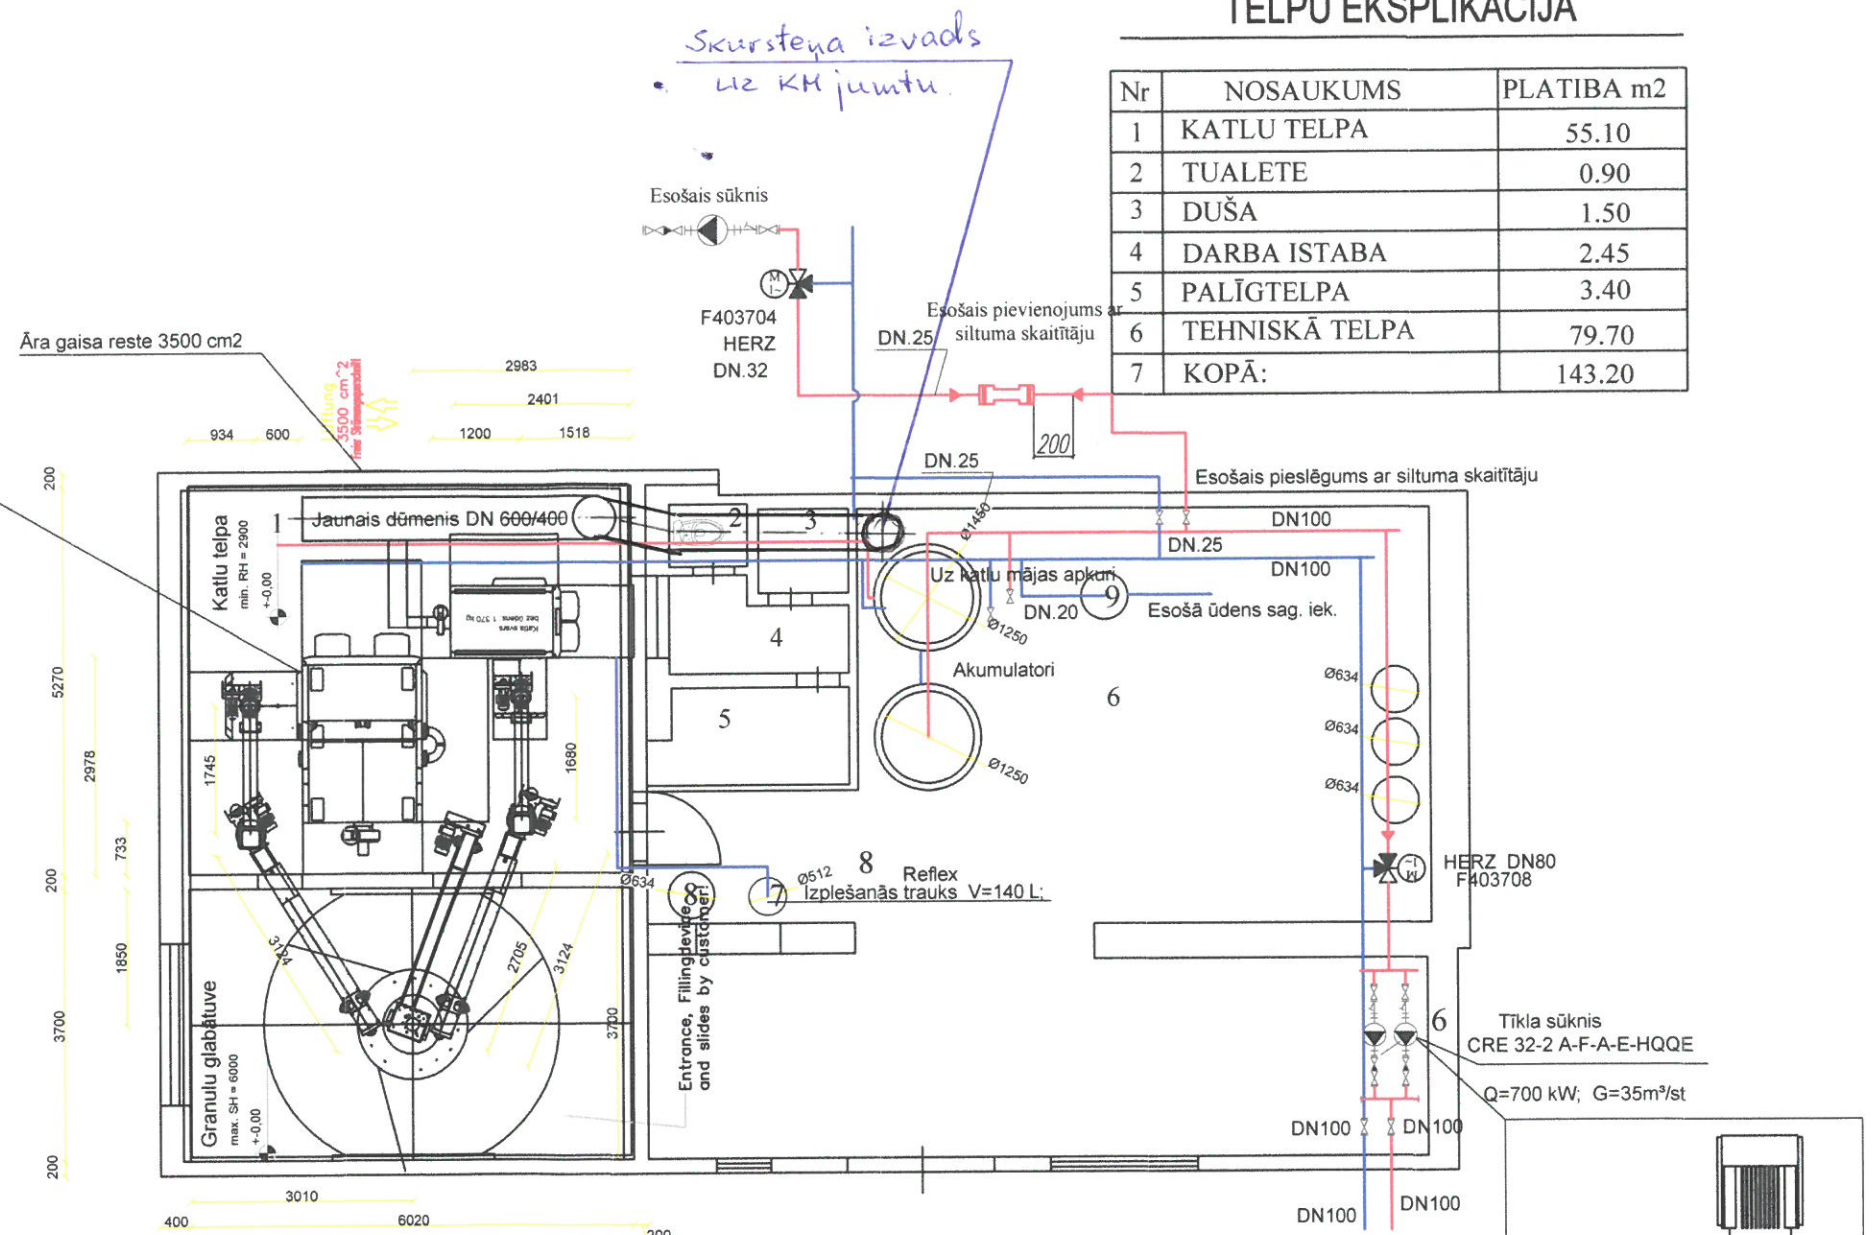
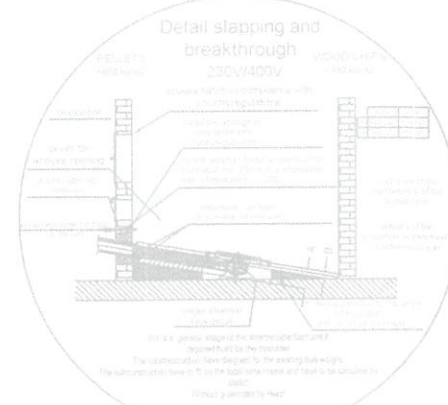


TELPU EKSPLIKĀCIJA

Nr	NOSAUKUMS	PLATĪBA m2
1	KATLU TELPA	55.10
2	TUALETE	0.90
3	DUŠA	1.50
4	DARBA ISTABA	2.45
5	PALĪGTELPA	3.40
6	TEHNISKĀ TELPA	79.70
7	KOPĀ:	143.20

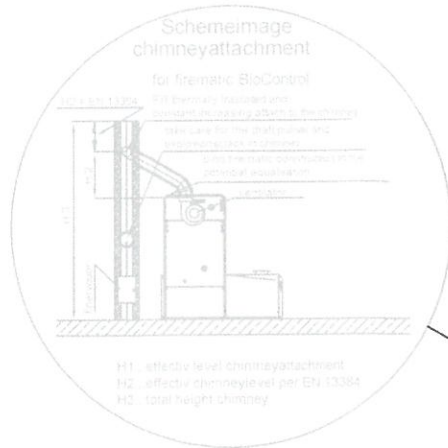

APZĪMĒJUMI

- turpgaitas cauruļvads
- atpakaļgaitas cauruļvads
- plūsmas virziens
- nosacītais cauruļvada diametrs
- lodveida krāns
- balansējošais vārsts
- plombēts lodveida krāns
- mehāniskais filtrs
- vienvirziena vārsts
- atgaisotājs
- termometrs
- manometrs
- drošības vārsts
- iztukšošanas krāns
- siltuma skaitītājs

Projektētājs: **SIA "ENERGOKONS"**
 Kolkašragu iela 14b, Rīga, Latvija, LV-1002
 Vien. reģ. nr. 40103426088
 e-pasts: rancans@apollo.lv

Pasūtītājs: **Katlu mājas rekonstrukcija**

Būvprojekta nosaukums: **Katlu mājas rekonstrukcija**

Pasūtījuma numurs: **Katlu mājas plāns.**

Lapas nosaukums: **Katlu mājas plāns.**

Datums: 2.12.2015.

Arhīva Nr:

Rasējuma marka/nr.: **SM-3**

Mērogs: **1:100**

Lapas: **3**

Būvprojekta stadija: **TP**