


Ceļu satiksmes tehnisko līdzekļu izvietojuma shēma

(Pielikums Nr.1)

Darbuzņēmējs, atbildīga persona (paraksts), telefons: SIA "RR Nord" Eduards Burijs 26477963
Darba izpildes vieta, raksturojums: Uzvaras un Rembates ielu krustojums, Lielvārde, Ogres novads (kanalizācijas izbūve)
Darba izpildes laiks: 12.08.2021.g.-30.11.2021.g.

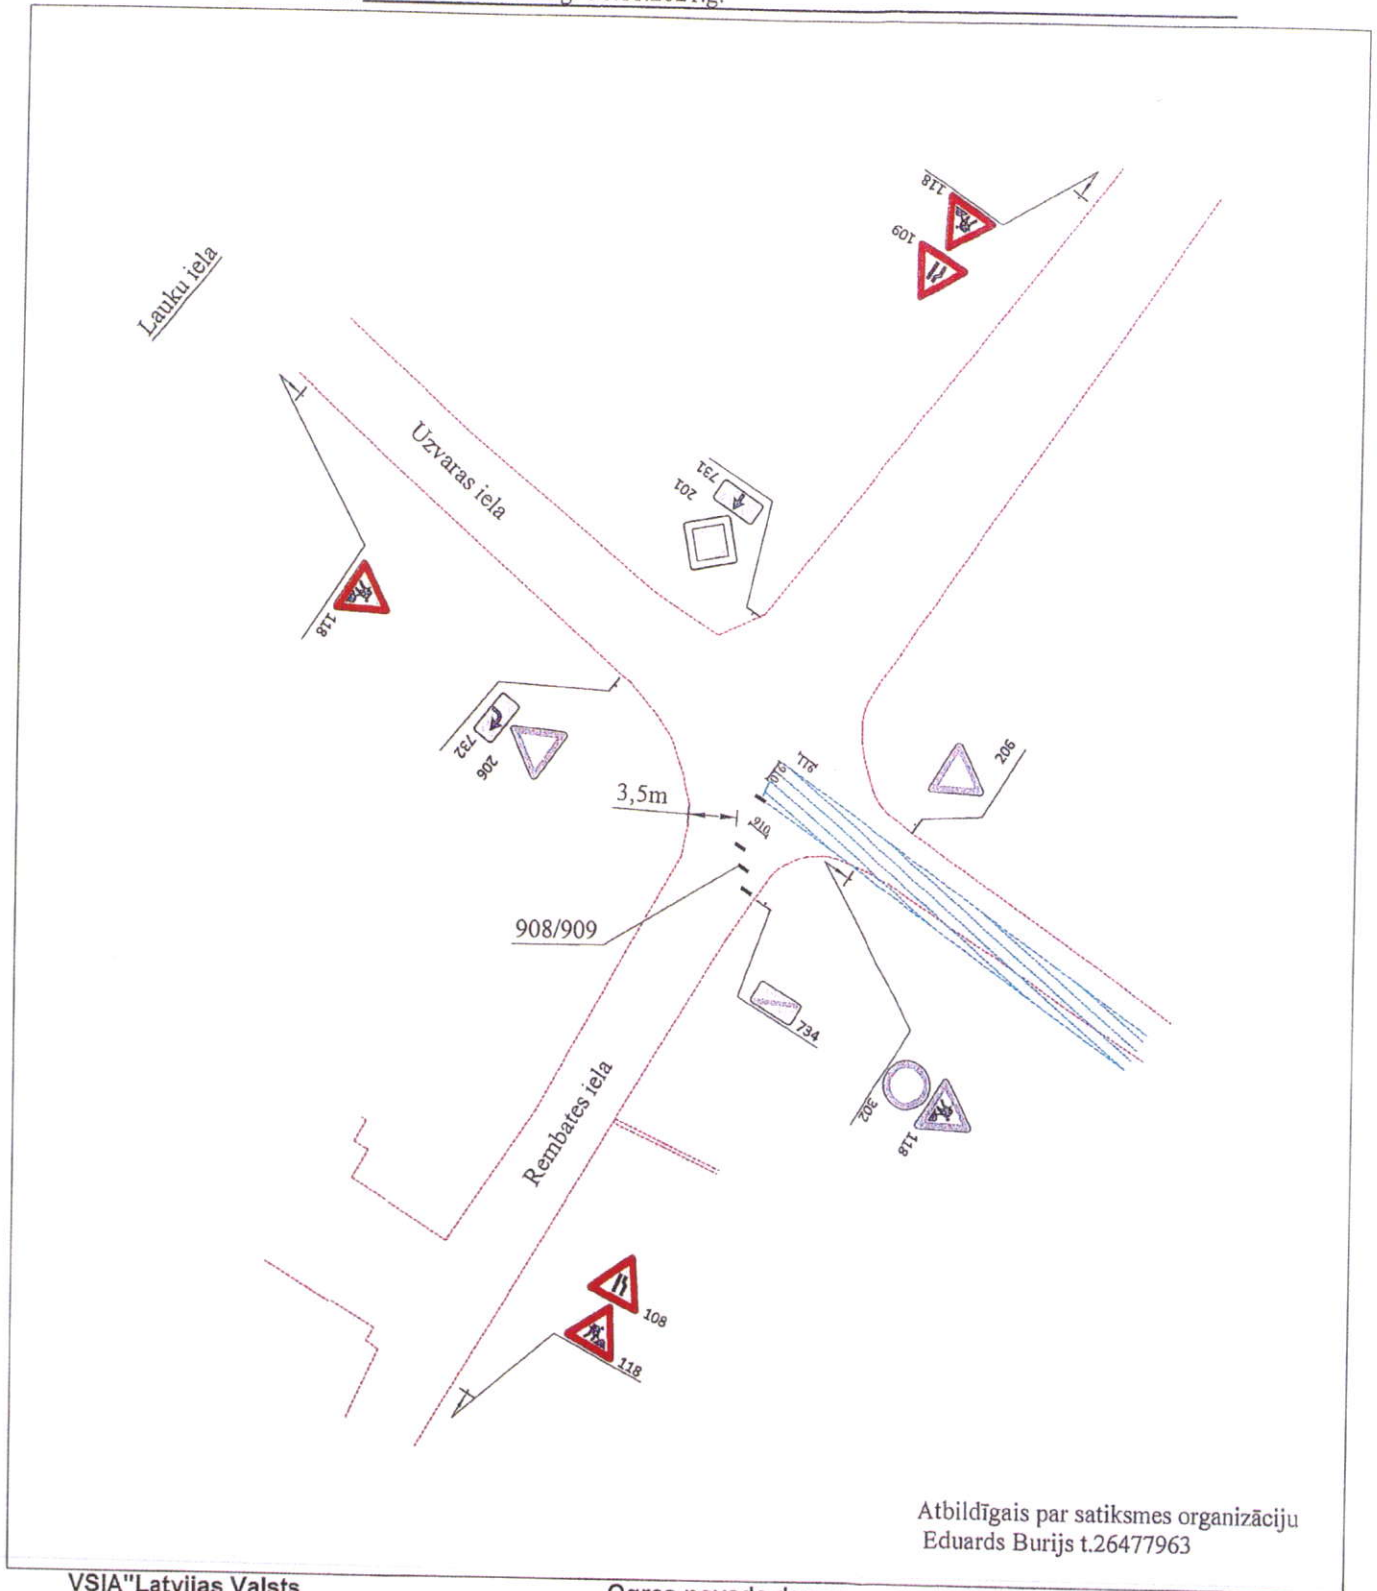

Atbildīgais par satiksmes organizāciju
Eduards Burijs t.26477963

VSIA "Latvijas Valsts ceļi":

Ogres novada dome:

Izpildītājs:

VSIA LATVIJAS VALSTS CEĻI
Ogres nodaļas
vadītājs
REGNĀRS BAUMANIS

10.08.2021.

SASKAŅOTS!

Ielu un ceļu
uzturēšanas nodaļas vadītājs

Pēteris Buzers

SIA CBF „L-KO“
Būvdarbu vadītājs
Māris Grāvels
t. 28108610