(Pielikums Nr.1)

Ceļu satiksmes tehnisko līdzekļu izvietojuma shēma

Darbuzņēmējs,atbildīga persona (paraksts),telefons: SIA "RR Nord" Eduards Burijs 26477963
Darba izpildes vieta,raksturojums: Uzvaras iela, Lielvārde, Ogres novads (kanalizācijas izbūve)
Darba izpildes laiks: 12.08.2021.g.-30.11.2021.g.

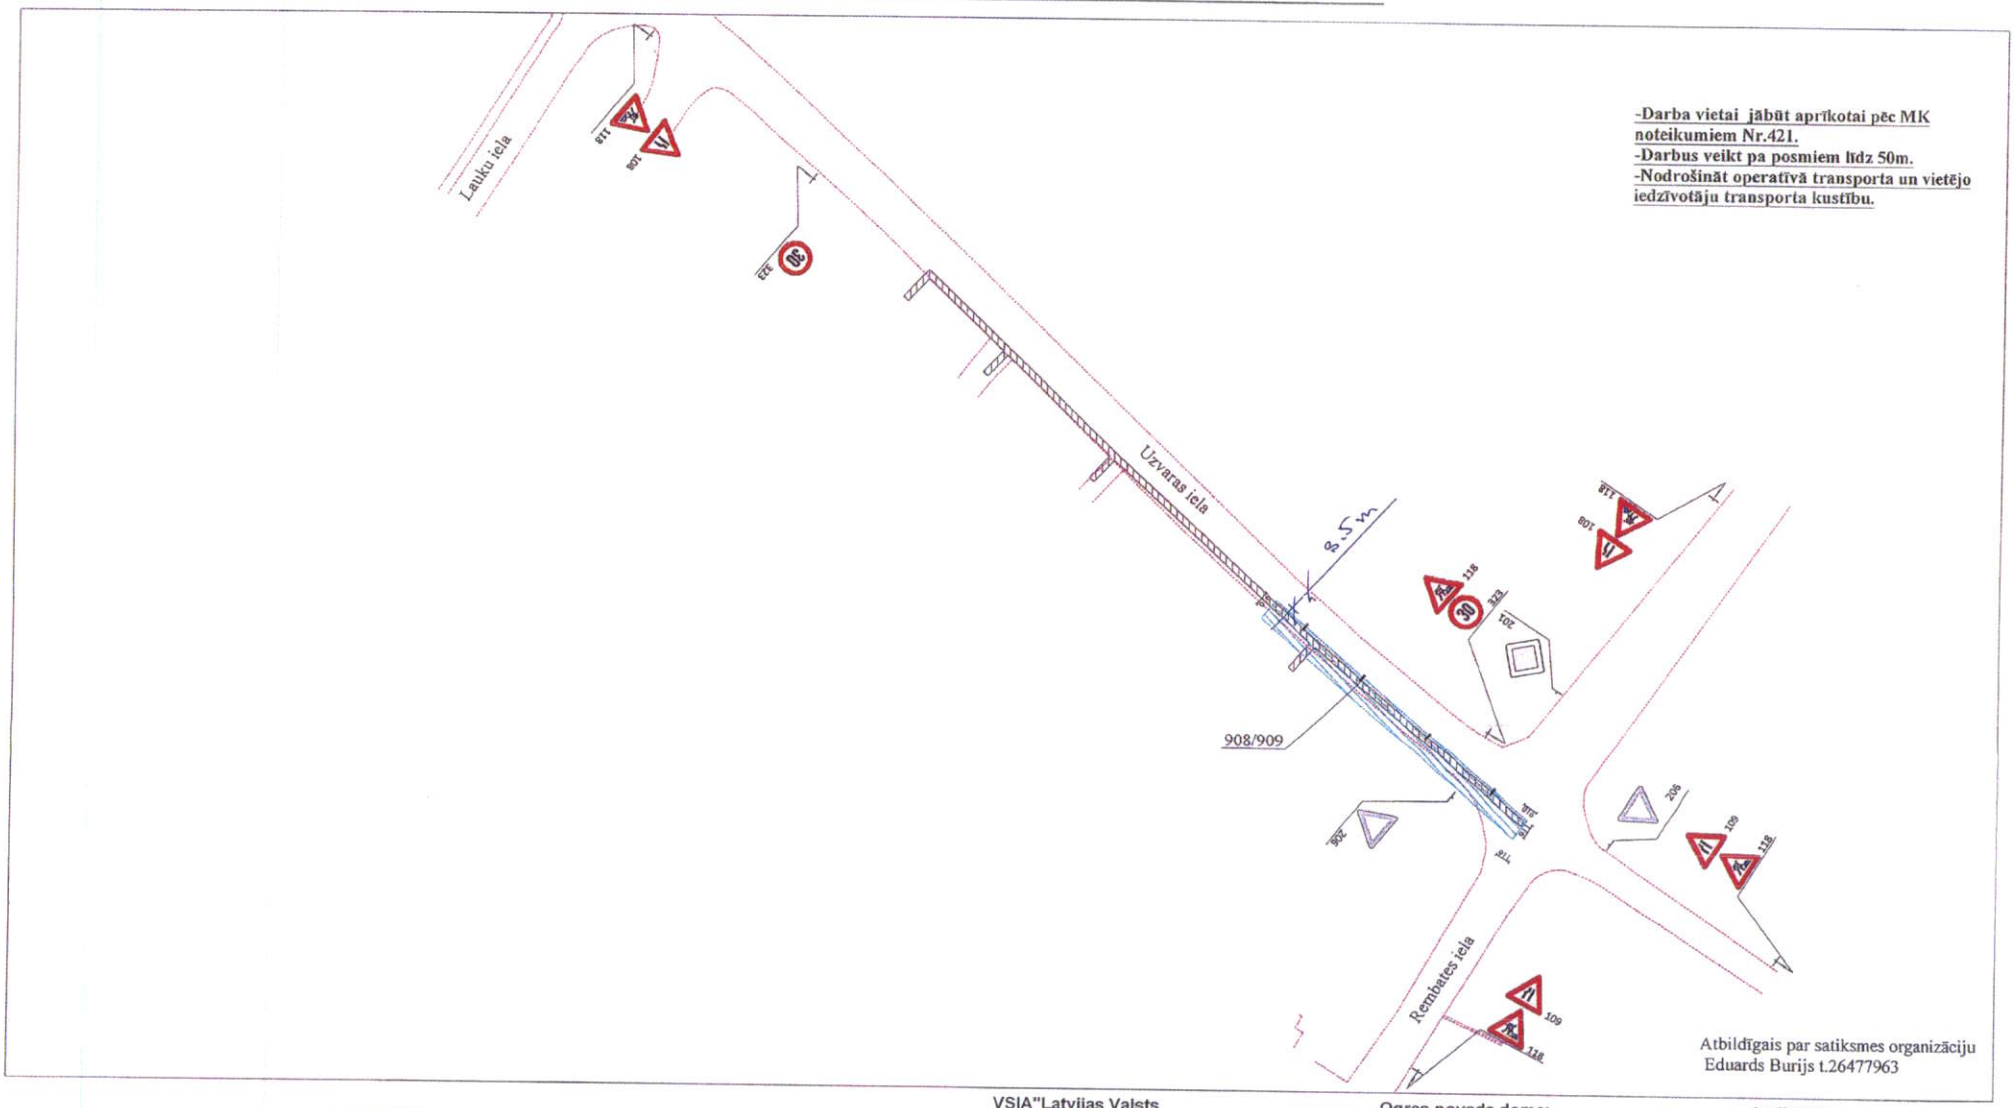

SASKAŅOTS!
Ielu un ceļu uzturēšanas nodaļas vadītājs
Peteris Bužers

VSIA"Latvijas Valsts ceļi":
VSIA LATVIJAS VALSTS CEĻI
Ogres nodaļas vadītājs
REGNĀRS BAUMANIS
09.08.2021.

Ogres novada dome:

Izpildītājs:
SIA CBF „Ļ-KO"
Būvdarbu vadītājs
Māris Grāvels
m.t. 29108610