

Ceļu satiksmes tehnisko līdzekļu izvietojuma shēma


(Pielikums Nr.1)

Darbuņēmējs, atbildīga persona (paraksts), telefons: SIA "Rīta rent" (SIA "Aior") t.28387622

Darba izpildes vieta, raksturojums: Ķiršu iela, Lielvārde, Lielvārdes novads (kanalizācijas izbūve)

Darba izpildes laiks: 12.04.2021.g.-31.08.2021.g.

- Darba vietai jābūt aprīkoti pēc MK noteikumiem Nr.421.
- Darbus veikt pa posmiem līdz 50m.
- Nodrošināt operatīvā transporta un vietējo iedzīvotāju transporta kustību.

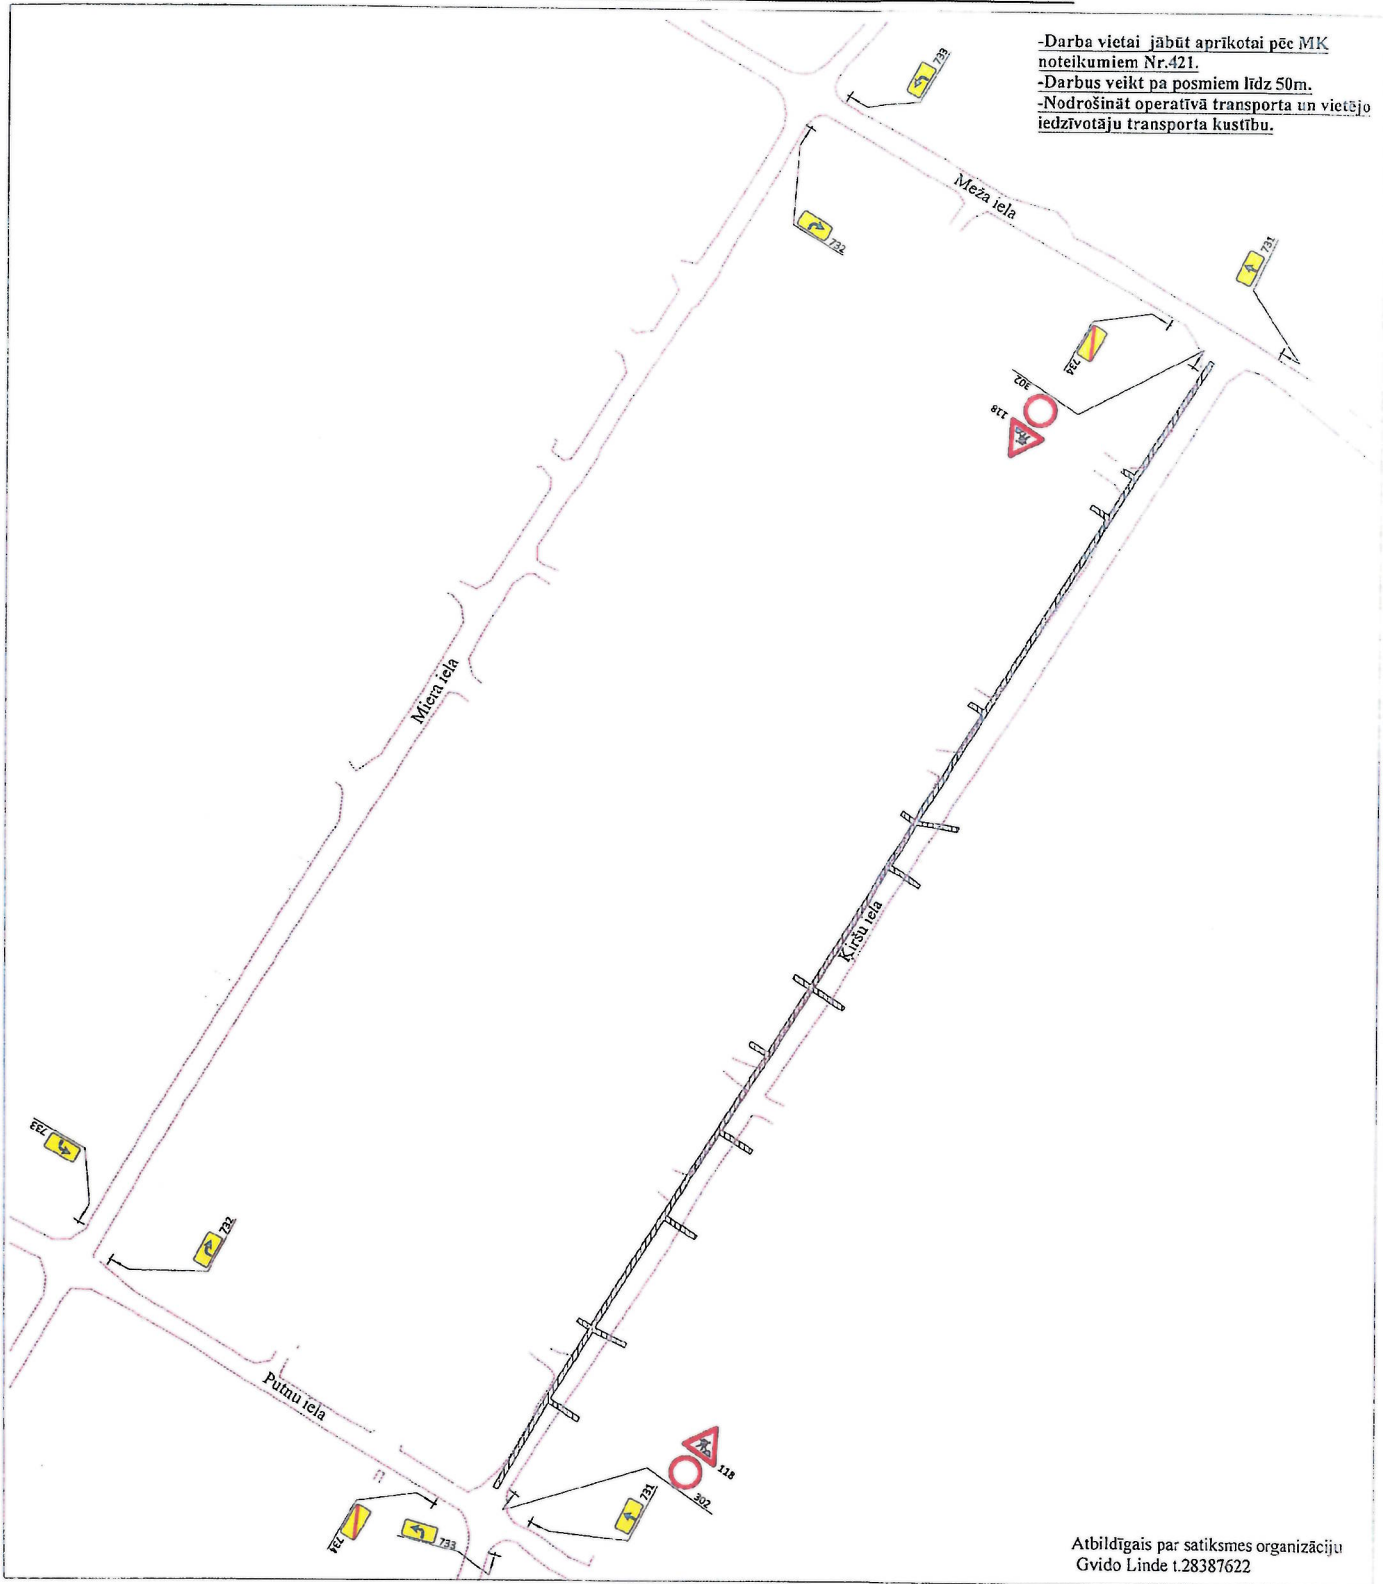

Atbildīgais par satiksmes organizāciju
Gvido Linde t.28387622

VSIA "Latvijas Valsts ceļi":

Lielvārdes novada dome:

Izpildītājs:

SASKAŅOTS

Saskaņojums par satiksmes organizācijas tehnisko līdzekļu uzstādīšanu un noņemšanu attiecas uz to izvietojuma atbilstību normatīvajiem aktiem ceļu satiksmes drošības jomā. Ceļa zīmes izgatavot un uzstādīt atbilstoši standartam LVS 77

SASKAŅOTS

Pulīņa 06.04.2021.
VSIA LATVIJAS VALSTS CEĻI
Ogres nodaļas
ceļu būvzinieciere
GUNDEGA PUTNINA

SASKAŅOTS
Lielvārdes novada pašvaldības
izpilddirektora vietniece

[Signature] L. Zariņa
06.04.2021.

SIA CBF „I-KO“
Būvdarbu vadītājs
Māris Grāvels
t.28387610

[Signature]