


# Ceļu satiksmes tehnisko līdzekļu izvietojuma shēma

(Pielikums Nr.1)

Darbuzņēmējs, atbildīga persona (paraksts), telefons: SIA "Rīga rent" (SIA "Agor") t.28387622

Darba izpildes vieta, raksturojums: Putnu iela, Lielvārde, Lielvārdes novads (kanalizācijas izbūve)

Darba izpildes laiks: 12.04.2021.g.-31.08.2021.g.

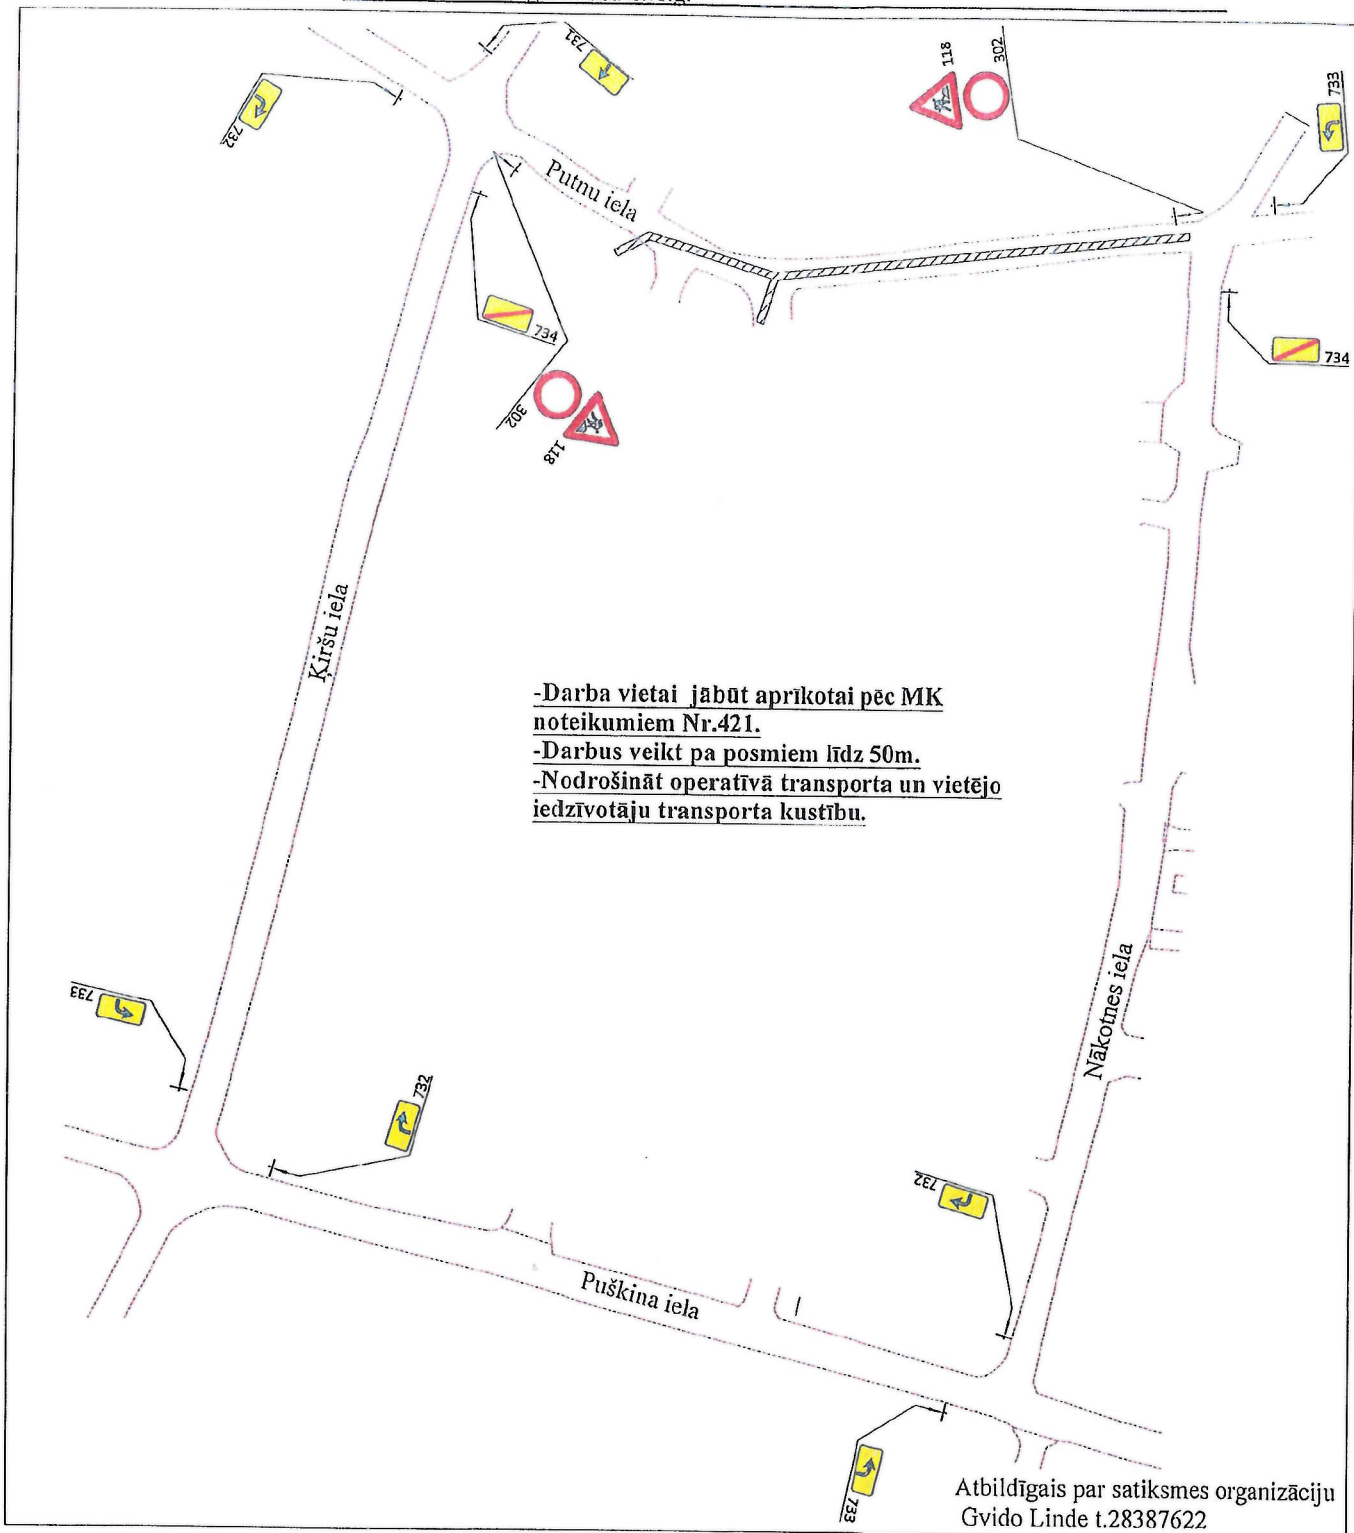

**-Darba vietai jābūt aprīkotai pēc MK noteikumiem Nr.421.**  
**-Darbus veikt pa posmiem līdz 50m.**  
**-Nodrošināt operatīvā transporta un vietējo iedzīvotāju transporta kustību.**

Atbildīgais par satiksmes organizāciju  
Gvido Linde t.28387622

VAS "Latvijas Valsts ceļi":

**SASKAŅOTS**

Saskaņojums par satiksmes organizācijas tehnisko līdzekļu uzstādīšanu un noņemšanu attiecas uz to izvietojuma atbilstību normatīvajiem aktiem ceļu satiksmes drošības jomā. Ceļa zīmes izgatavot un uzstādīt atbilstoši standartam IVS 77

VSIA LATVIJAS VALSTS CEĻI  
Ogres nodaļas  
ceļu būvzinieciere  
GUNDEGA PUTNIŅA

*Putniņa 06.04.2021*

Lielvārdes novada dome:

SASKAŅOTS  
Lielvārdes novada pašvaldības izpilddirektora vietniece

*L. Zariņa*  
06.04.2021.

Izpildītājs:

SIA CBF „I-KO“  
Būvdarbu vadītājs  
Māris Grāvels  
m.t. 29108110

*Māris Grāvels*