

# PĀRVALDES UZDEVUMU DELEĢĒŠANAS LĪGUMS

Pašvaldības reģ.Nr.LNP/10.1-9/18/27  
SIA "Lielvārdes Remte" reģ.Nr.\_\_\_\_\_

Lielvārdē

2018.gada 5.decembrī

**Lielvārdes novada pašvaldība**, juridiskā adrese: Raiņa iela 11A, Lielvārde, Lielvārdes novads, kuras vārdā saskaņā ar Lielvārdes novada pašvaldības nolikumu rīkojas Lielvārdes novada domes priekšsēdētāja Santa Ločmele, turpmāk tekstā – **Pašvaldība**, no vienas puses,  
un

**Lielvārdes novada pašvaldības kapitālsabiedrība - Sabiedrība ar ierobežotu atbildību „LIELVĀRDSES REMTE”**, reģistrācijas numurs 47403003224, juridiskā adrese: Ceriņu iela 3, Lielvārde, Lielvārdes novads, kuras vārdā, pamatojoties uz SIA „Lielvārdes Remte” Statūtiem, rīkojas SIA “Lielvārdes Remte” valdes loceklis / valdes priekšsēdētājs Andis Siliņš, turpmāk tekstā – **Pilnvarotā persona**, no otras puses, abas puses kopā, turpmāk tekstā – „Puses”,  
nemot vērā, ka saskaņā ar likuma “Par pašvaldībām” 15.panta ceturto daļu, no katras autonomās funkcijas izrietošu pārvaldes uzdevumu pašvaldība var deleģēt privātpersonai vai citai publiskai personai, pamatojoties uz Lielvārdes novada domes 2018.gada 28.novembra sēdes (protokols Nr.18) lēmumu Nr.456 “Par pārvaldes uzdevumu deleģēšanu Lielvārdes novada pašvaldības sabiedrībai ar ierobežotu atbildību “Lielvārdes Remte””, noslēdz šāda satura līgumu, turpmāk tekstā – “Līgums”:

## 1. Līguma priekšmets

Pašvaldība deleģē Pilnvaroto personu un Pilnvarotā persona apņemas veikt no likuma „Par pašvaldībām” 15.panta pirmās daļas 2.punktā noteiktās pašvaldības autonomās funkcijas – “gādāt par savas administratīvās teritorijas labiekārtošanu un sanitāro tīribu, kapsētu izveidošanu un uzturēšanu” – izrietošus pārvaldes uzdevumus:

- 1.1. ielu, ceļu un laukumu būvniecības, rekonstruēšanas un uzturēšanas; ielu, laukumu un citu publiskai personai lietošanai paredzēto teritoriju apgaismošanas; parku, skvēru un zaļo zonu ierīkošanas un uzturēšanas pasākumu jomā Lielvārdes novada Lielvārdes pilsētas un Lielvārdes pagasta teritorijā *1.pielikums, 2.pielikums, 9.pielikums*:
  - 1.1.1. ietvju, gājēju un velo celiņu un Lāčplēša laukuma (*3.pielikuma 76. zemes gabals*) uzturēšana un kopšana ziemas periodā, tai skaitā, attīrišana no sniega, izmantojot mehanizētos transportlīdzekļus, kas aprīkoti ar atbilstošiem mehānismiem, slīdamības mazināšana jebkura seguma virsmām;
  - 1.1.2. ietvju, gājēju un velo celiņu un laukumu uzturēšana, atjaunošana un kopšana pavasara – rudens sezonā, tai skaitā, smilšu un ceļu putekļu novākšana *4.pielikums*;
  - 1.1.3. parku, skvēru, publiskā lietošanā esošo teritoriju, tai skaitā, Daugavas tauvas joslas un citu zaļo zonu sakopšana *3.pielikums*;
  - 1.1.4. krūmu izciršana grāvjos, nogāzēs, ielu, ceļu joslās, krūmu atvašu plaušana un zāles plaušana grāvjos;

- 1.1.5. meliorācijas grāvju kopšana un uzturēšana, caurteku tīrišana Pašvaldības zemēs *6.pielikums*;
  - 1.1.6. parku, skvēru un citu publiskā lietošanā esošo teritoriju un zalo zonu ierīkošana, atjaunošana un uzturēšana – augu, koku, krūmu stādīšana un uzturēšana, koku vainagu veidošana, koku zaru un avārijas koku zāgēšana, celmu frēzēšana, puķu dobju ierīkošana, atjaunošana un uzturēšana, zāles pļaušana;
  - 1.1.7. bērnu rotaļu laukumu un publiski pieejamu sporta laukumu uzturēšana, atjaunošana un sakopšana;
  - 1.1.8. svētku noformējuma izvietošanas nodrošināšana;
  - 1.1.9. sabiedrisko tualešu, tai skaitā, pārvietojamo biotualešu publiskās vietās, uzturēšana;
  - 1.1.10. boju ievietošana atpūtas vietās Daugavas upē pavasarī un izņemšana no tās rudenī.
- 1.2. Atkritumu savākšanas un izvešanas kontroles jomā Lielvārdes novada Lielvārdes pilsētas un Lielvārdes pagasta teritorijā:
    - 1.2.1. veikt teritorijas regulāru apsekošanu un kontroli;
    - 1.2.2. atkritumu urmu izvietošana atbilstoši publiskai nepieciešamībai, to remonts vai nomaiņa;
    - 1.2.3. savlaicīga atkritumu savākšana un savākto atkritumu izvešana no teritorijā izvietotajām atkritumu urnām;
    - 1.2.4. nodrošināt pašvaldības izsludināto atkritumu savākšanas akciju norisi.
  - 1.3. Kapsētu un beigto dzīvnieku apbedīšanas vietu izveidošanas un uzturēšanas jomā:
    - 1.3.1. veikt kapsētas pārziņa pienākumus Pašvaldības Lielvārdes, Lāčplēša un Ozolleju kapsētās, atbilstoši Lielvārdes novada pašvaldības saistošajiem noteikumiem un ciemiem spēkā esošajiem normatīvajiem aktiem, tai skaitā, veikt informācijas ievadišanu kapsētu informācijas sistēmā;
    - 1.3.2. Lēzmanes pagasta kapsētā veikt kapa vietu ierādīšanu dabā, nospraust, uzmērīt un veikt apbedīto personu reģistrāciju kapu reģistrā un informācijas ievadišanu kapsētu informācijas sistēmā;
    - 1.3.3. kapsētu publisko un tām piesaistīto teritoriju uzkopšanas un zāles pļaušanas darbu plānošana, organizēšana un veikšana Pašvaldības Lielvārdes, Lāčplēša un Ozolleju kapsētās.

## **2. Finanšu resursu piešķiršanas un norēķinu kārtība**

- 2.1. Šī Līguma 1.1., 1.2., 1.3.punktā paredzēto pārvaldes uzdevumu izpildei nepieciešamos izdevumus apmaksā no:
  - 2.1.1. Pašvaldības budžeta līdzekļiem;
  - 2.1.2. Eiropas savienības vai citu fondu līdzfinansējuma.
- 2.2. Plānoto finanšu līdzekļu pieprasīšana Pašvaldībai tiek veikta:
  - 2.2.1. Pilnvarotā persona, pirms Līguma noslēgšanas, iesniedz plānoto finanšu līdzekļu pieprasījumu Pašvaldībai, kas aprēķināts Līguma darbības laikam;
  - 2.2.2. izmaiņas piešķirtajā finanšu līdzekļu pieprasījumā veicamas saskaņojot par Pašvaldības domi un iesniedzot faktisko izdevumu apliecinošus dokumentus Pašvaldībā.
- 2.3. Pilnvarotā persona nodrošina, ka visi ar Līgumu saistītie ieņēmumi un izdevumi tās grāmatvedības uzskaitē ir identificējami, nodalīti no pamata saimniecības darbības, ir pārbaudāmi, tādējādi nodrošinot to izsekojamību un precizitāti.
- 2.4. Norēķini starp Pusēm šī Līguma izpildes nodrošināšanai tiek veikti šādā kārtībā:
  - 2.4.1. kalendārajā gadā Pašvaldības budžetā Pilnvarotajai personai paredzētā finansējuma izmaksu tiek veikta vienu reizi kalendārajā mēnesī, Pilnvarotajai personai mēneša

- 3
- maksas apmēru aprēķinot pēc Pilnvarotās personas faktiskajiem ar Līguma izpildi saistītajiem izdevumiem pārskata mēnesī;
- 2.4.2. norēķini veicami bezskaidras naudas norēķinu veidā ar pārskaitījumu Pilnvarotās personas norēķinu kontā kredītiestādē, pamatojoties uz Pilnvarotās personas, līdz mēneša 15.datumam, Pašvaldībai izrakstītā un iesniegtā rēķina;
- 2.4.3. kopā ar rēķinu iesniedzams darbu nodošanas – pieņemšanas akts *8.pielikums*, kuru paraksta Pušu atbildīgās amatpersonas.

### **3. Citu resursu piešķiršanas kārtība**

- 3.1. Pašvaldība šī Līguma darbības laikā var nodot bez maksas Pilnvarotās personas īpašumā un/vai lietošanā ar šo Līgumu deleģēto pārvaldes uzdevumu izpildei Pašvaldībai piederošu kustamo mantu un nekustamo mantu, ievērojot Publiskas personas mantas atsavināšanas likumā noteikto publiskas personas mantas atsavināšanas kārtību un Publiskas personas finanšu līdzekļu un mantas izšķērdēšanas novēršanas likumā noteikto mantas nodošanas lietošanā kārtību.
- 3.2. Līguma 3.1.punktā minētā manta nododama ar nodošanas – pieņemšanas aktu vai citiem faktu apliecinotiem dokumentiem.
- 3.3. Pilnvarotai personai nav tiesību izmantot tai pārvaldišanā nodoto Pašvaldības mantu un objektus citam mērķim, kā vien ar šo Līgumu deleģēto pārvaldes uzdevumu izpildei.
- 3.4. Jebkuri Pašvaldības objektu uzturēšanas un labiekārtošanas darbi, kas var traucēt šo objektu izmantošanu atbilstoši to lietošanas mērķim, iepriekš saskaņojami ar Pašvaldību.

### **4. Deleģēto pārvaldes uzdevumu izpildes termiņi un kārtība**

- 4.1. Pilnvarotajai personai ir pienākums nodrošināt tai deleģēto pārvaldes uzdevumu izpildes nepārtrauktību visā šī Līguma darbības laikā.
- 4.2. Pilnvarotā persona uzsāk šī Līguma 1.punktā noteikto deleģēto pārvaldes uzdevumu izpildi 2019.gada 1.janvārī.
- 4.3. Pilnvarotā persona deleģētos pārvaldes uzdevumus izpilda ievērojot konkrētā pārvaldes uzdevuma izpildi reglamentējošos spēkā esošos normatīvos aktus.

### **5. Deleģēto uzdevumu kvalitātes novērtējuma kritēriji**

- 5.1. Veicot pārvaldes uzdevumu izpildi, Pilnvarotā persona rīkojas kā krietns un rūpīgs saimnieks.
- 5.2. Šī Līguma 1.punktā norādīto deleģēto uzdevumu izpildes kvalitātes kritēriji ir noteikti:
- 5.2.1. deleģēto uzdevumu izpildes atbilstība normatīvajiem aktiem;
- 5.2.2. Pašvaldības teritorijas un kapsētu vizuālais un objektu tehniskais stāvoklis, nodrošinot to izmantošanu paredzētajam mērķim Latvijas Republikā spēkā esošo normatīvo aktu prasībām atbilstošā kvalitātē;
- 5.2.3. publiskā lietošanā esošo teritoriju un objektu lietotāju (novada iedzīvotāju) apmierinātība, sūdzību skaits, kompetento iestāžu atzinumi;
- 5.2.4. publiskās lietošanā esošo teritoriju un objektu uzturēšana un to ilgtspējas nodrošināšana.

### **6. Pārskatu, atskaišu un ziņojumu sniegšanas kārtība**

- 6.1. Pilnvarotā persona sniedz regulārus pārskatus par deleģēto pārvaldes uzdevumu izpildei piešķirtā finansējuma izlietojumu iepriekšējā kalendārajā mēnesī, katrai mēnesi, līdz kārtējā mēneša 9.datumam, bet ne vēlāk kā mēneša 9.datumā iesniedz Pašvaldībā izmaksu

atskaites par iepriekšējo mēnesi *7.pielikums.* Atskaitē nosūtāma uz Pašvaldības elektroniskā pasta adresi: [dome@liełvarde.lv](mailto:dome@liełvarde.lv).

- 6.2. Pilnvarotajai personai ir pienākums ziņot Pašvaldībai par jebkuru būtisku neplānotu apstākli vai plānoto darbības deleģēto pārvaldes uzdevumu izpildes sakarā, ja tā būtiski ietekmē vai nākotnē var ietekmēt Pašvaldības budžeta dotāciju apjomu, ietekmē vai nākotnē var ietekmēt sniedzamo pārvaldes uzdevumu apjomu vai kvalitāti, būtiski groza pastāvošo uzdevumu īstenošanas administratīvo procedūru.
- 6.3. Pilnvarotajai personai ir pienākums līdz kalendārā gada 15.oktobrim iesniegt Pašvaldībai aprēķinus nākamā kalendārā gada Pašvaldības finansējuma iekļaušanai Pašvaldības budžetā.
- 6.4. Pilnvarotā persona atskaitās par šī Līguma saistību izpildi Pašvaldības izpilddirektoram un Pašvaldības domes priekšsēdētājam pēc pieprasījuma, tai skaitā, iesniedz pieprasīto informāciju saprātīgā termiņā, izdevumus apliecinot dokumentāciju iesniedz piecu (5) darba dienu laikā pēc rakstiska pieprasījuma saņemšanas.
- 6.5. Pilnvarotā persona reizi gadā, bet ne vēlāk kā sešus (6) mēnešus pēc Līguma noslēgšanas, sniedz Pašvaldībai rakstisku pārskatu par deleģēto pārvaldes uzdevumu izpildes gaitu, kvalitāti un rezultātiem, kurā norāda informāciju par:
  - 6.5.1. veikto darbu apjomu un kvalitāti;
  - 6.5.2. Pašvaldības finanšu līdzekļu izlietojumu un ilgtermiņa saistībām saistībā ar deleģēto pārvaldes uzdevumu;
  - 6.5.3. citu papildus informāciju pēc Pašvaldības pieprasījuma vai Pilnvarotās personas ieskata.
- 6.6. Pilnvarotā persona nodrošina sava pārstāvja dalību Pašvaldības rīkotajās Pašvaldību iestāžu un kapitālsabiedrības vadītāju sanāksmēs, kur sniedz mutiskas atskaites par deleģēto pārvaldes uzdevumu izpildes gaitu, rezultātiem un problēmām. Rakstiskas atskaites iesniedzamas pēc savlaicīga Pašvaldības pieprasījuma.

## **7. Pilnvarotās personas darbības uzraudzība**

- 7.1. Pilnvarotās personas darbības uzraudzību Pašvaldības vārdā veic Pašvaldības izpilddirektors vai viņa pilnvarots Pašvaldības darbinieks.
- 7.2. Pilnvarotā persona atrodas Pašvaldības pārraudzībā.

## **8. Atbildība**

- 8.1. Pilnvarotā persona ir atbildīga par visām civiltiesiskām saistībām, ko tā uzņēmusies, veicot deleģēto pārvaldes uzdevumu.
- 8.2. Pašvaldība atbild par Pilnvarotajai personai deleģēto pārvaldes uzdevumu izpildi kopumā.
- 8.3. Pilnvarotā persona atlīdzina Pašvaldībai zaudējumus, kas radušies Pilnvarotās personas prettiesiskas darbības vai bezdarbības rezultātā, vai arī tādēļ, ka Pilnvarotā persona neizpilda vai nepienācīgi pilda deleģēto pārvaldes uzdevumu.
- 8.4. Līguma pirmstermiņa izbeigšanas gadījumā Pašvaldība atlīdzina Pilnvarotajai personai ar deleģēto pārvaldes uzdevumu izpildi saistītos izdevumus līdz Līguma izbeigšanas brīdim.
- 8.5. Izbeidzoties Līguma termiņam vai izbeidzot Līgumu pirms termiņa, Pilnvarotai personai divdesmit (20) darba dienu laikā ir pienākums nodot Pašvaldībai bez atlīdzības šī Līguma izpildes nodrošināšanai saņemto Pašvaldības kustamo mantu un nekustamo mantu un par Pašvaldības finanšu līdzekļiem iegādāto kustamo mantu.

8.6. Pilnvarotajai personai Līguma izbeigšanās vai pirmstermiņa izbeigšanās gadījumā, nav tiesību uz Pašvaldībai atdodamās kustamās mantas vai nekustamās mantas uzlabojumiem vai jebkādu ieguldījumu kompensāciju.

## 9. Līguma darbības termiņš

9.1. Līgums tiek noslēgts uz laika periodu - no 2019.gada 1.janvāra līdz 2019.gada 31.decembrim (ieskaitot).

9.2. Līguma termiņu var pagarināt, Pusēm savstarpēji vienojoties.

9.3. Līguma darbību pirms Līguma 9.1.punktā noteiktā termiņa var izbeigt Pusēm savstarpēji rakstiski vienojoties vai Pusei rakstiski brīdinot otru Pusi, ievērojot trīs mēnešu uzteikuma termiņu.

9.4. Puses var uzteikt Līgumu nekavējoties, ja otra Puse rupji pārkāpj Līguma nosacījumus vai pastāv citi būtiski iemesli, kas neļauj turpināt Līguma attiecības.

9.5. Pašvaldībai ir tiesības uzteikt Līgumu, Pilnvaroto personu brīdinot ne mazāk kā divus (2) mēnešus iepriekš, ja vairs nepastāv tā noslēgšanas pamatnosacījumi vai speciālie nosacījumi Pilnvarotajai personai.

## 10. Nepārvarama vara

10.1. Līguma ietvaros par nepārvaramu varu tiek uzskatīts jebkurš gadījums, kas nav atkarīgs no Pušu gribas, tieši attiecas uz Līguma izpildi un kuru nevarēja paredzēt Līguma slēgšanas brīdī.

10.2. Ar nepārvaramas varas gadījumiem un apstākļiem tiek saprasti, bet nav ierobežoti, dabas katastrofas, ugunsgrēks, epidēmija, kara darbība, nemieri, mobilizācija un tamlīdzīgi.

10.3. Par nepārvaramas varas apstākli netiek uzskatīts Uzņēmuma darbinieku streiks.

10.4. Lai veiktu nepieciešamos pasākumus nepārvaramas varas apstākļu radīto seku novēršanai, kā arī noteiktu Pilnvarotai personai radītos zaudējumus un iespējas nodrošināt deleģēto pārvaldes uzdevumu turpmāku nepārtrauktu veikšanu, iestājoties nepārvaramas varas gadījumam, Pilnvarotā persona nekavējoties, bet ne vēlāk kā vienas dienas laikā no nepārvaramas varas gadījuma iestāšanās brīža, informē Pašvaldību.

10.5. Pilnvarotai personai jāveic visi iespējamie pasākumi nepārvaramas varas seku mazināšanai un novēršanai, pēc iespējas nodrošinot iedzīvotājiem sniegto pakalpojumu nepārtrauktību vai pakalpojumu sniegšanas atjaunošanu iespējami īsākā laika periodā.

## 11. Citi nosacījumi.

11.1. Pašvaldība saglabā tiesības šī Līguma darbības laikā attīstīt infrastruktūras objektus, kuri saskaņā ar šo Līgumu ir nodoti Pilnvarotai personai šajā Līgumā deleģēto pārvaldes uzdevumu veikšanai, informējot par šīm darbībām Pilnvaroto personu.

11.2. Pilnvarotā persona nav tiesīga deleģēto pārvaldes uzdevumu veikšanu un no tiem izrietošos deleģējuma pienākumus deleģēt citām personām.

11.3. Pilnvarotajai personai, gadījumā, ja tās rīcībā nav nepieciešamo tehnisko vai cilvēkresursu, ir tiesības piesaistīt ārpakalpojumus sniedzošos komersantus, atbilstoši Pilnvarotās personas "Iepirkumu organizēšanas un veikšanas kārtībai".

- 11.4. Strīdus, kas rodas šī Līguma izpildes sakarā, Puses cenšas atrisināt savstarpēju sarunu veidā. Ja vienošanos nav iespējams panākt, strīdi izskatāmi atbilstoši Latvijas Republikas spēkā esošo normatīvo aktu noteiktajā kārtībā.
- 11.5. Grozījumi un papildinājumi šajā Līgumā stājas spēkā tikai noformējot tos rakstiski un Pusēm parakstot tos.
- 11.6. Šis Līgums sagatavots uz sešām lapām trijos vienādos eksemplāros ar vienādu juridisko spēku. Katrai Pusei izsniegti pa vienam Līguma eksemplāram, un viens eksemplārs nosūtāms zināšanai – Latvijas Republikas Vides aizsardzības un reģionālās attīstības ministrijai.
- 11.7. Līguma pielikumā:
- 11.7.1. 1.pielikums – Lielvārdes pilsētas ielas - shēma;
  - 11.7.2. 2.pielikums – SIA “Lielvārdes Remte” apsaimniekojamo zemes gabalu plāns Lielvārdes pilsētā un Lielvārdes pagastā;
  - 11.7.3. 3.pielikums – SIA “Lielvārdes Remte” apsaimniekošanai nodoto Lielvārdes novada pašvaldībai piederošo un nomāto zemes gabalu saraksts (dati uz 01.11.2018.);
  - 11.7.4. 4.pielikums – Lielvārdes novada pašvaldības ielu, gājēju celiņu (ietvju) un veloceliņu saraksts Lielvārdes pilsētā;
  - 11.7.5. 5.pielikums – Bērnu rotaļu un sporta laukumu saraksts Lielvārdes novada Lielvārdes pilsētā un Lielvārdes pagastā;
  - 11.7.6. 6.pielikums – Meliorācijas grāvju saraksts un izvietojuma plāns;
  - 11.7.7. 7.pielikums – Pilnvarotās personas Līguma 6.1.punktā noteiktās atskaites forma;
  - 11.7.8. 8.pielikums - Nodošanas – pieņemšanas akts par deleģēto pārvaldes uzdevumu izpildi;
  - 11.7.9. 9.pielikums – Nodošanas – pieņemšanas akts par kartogrāfiskā materiāla nodošanu.

## 12. Pušu revizīti un paraksti

### Pašvaldība:

Lielvārdes novada pašvaldība

Reg.Nr.90000024489

Raiņa iela 11A, Lielvārde,  
Lielvārdes novads, LV-5070

Lielvārdes novada domes  
priekšsēdētāja

/S.Ločmele/

### Uzņēmums:

SIA „Lielvārdes Remte”

Reg.Nr.47403003224

Ceriņu iela 3, Lielvārde,

Lielvārdes novads, LV-5070

SIA „Lielvārdes Remte”  
valdes loceklis

/A.Siliņš/

### SASKANOTS

Lielvārdes novada pašvaldības administrācijas  
Centrales grāmatverdības nodajas  
vadītājs - galvenais grāmatverds

Lielvārde, 2018. gads, 05. 12.

Vadītājs Petersons

V.Petersons

### SASKANOTS

Lielvārdes novada pašvaldības administrācija  
Izmaksu un ekonomikas nodaja  
Nodokļu vadītājs - galvenais kontabilists

P. Robežņikovs  
2018. gads, 05. 12.

SASKANOTS

Lielvārdes novada pašvaldības administrācijas  
Izmaksu vadītājs - galvenais kontabilists

E.Ozolina

Lielvārde, 2018. gads

### SASKANOTS

Lielvārdes novada pašvaldības administrācijas  
Izmaksu vadītājs - galvenais kontabilists

J. Bīte

Lielvārde, 2018. gads

A. or. decembra



## APZĪMĒJUMI

- [A] Ceļa numurs
- [—] Ceļš
- [—] Iela
- [—] Dzelzceļš
- [—] Valsts galvenie ceļi
- [—] Valsts regionālie ceļi
- [—] Valsts vietējie ceļi

SIA "CEĻU INŽENIERI" IZSTRĀDĀTO DATU PAVAIROŠANA UN NO PERSONĀM BEZ SASKĀNOŠANAS AR SIA "CEĻU INŽENIERI" NĀ  
© Izmantoti Nekustamā īpašuma valsts kadastra informācijas sistēmā  
Ortofotokarte mērogā 1:10 000 © Latvijas Geotelpiskās informācijas

0,0 0,2 0,4 0,6  
Kilometri

APSAIMNIEKOJAMO ZEMES GABALU  
PLĀNS  
LIELVĀRDES PILSĒTĀ UN LIELVĀRDES PAGASTĀ  
(UZ KADAstra KARTES PAMATNES)



**SIA "Lielvārdes Remte" apsaimniekošanai nodoto Lielvārdes novada paš...**

Zemes gabala numurs grafiskajā pielikumā (plānā)	Zemes gabala nosaukums	Kadastra apzīmējums	Kopējā platība ha	Uz zemes gabala izvietotie apsaimniekojamie objekti, situāc raksturojums
<b>Lielvārdes pils</b>				
91	Austrīju ceļš - atpūtas vieta pie Daugavas	7413 002 0732	0,0250	
73	Ausekļa iela 2A	7413 002 0561	0,8558	zajā zona
26	Avotu iela 15 (noma)	7413 001 0648	0,4000	rotāļu laukums
25	Avotu iela 11 (noma)	7413 001 0391	0,0225	tirgus laukums
58	Daugavas iela 20L	7413 002 0796	0,3614	pie Daugavas
92	Edgara Kaulīņa aleja 5	7433 002 0576	5,6455	zajā zona, apstādījumi, rotāļu laukums, basketbola laukums, afišu stabs, stāvlaukums
93	Edgara Kaulīņa aleja 18A - Andreja Pumpura muzejs (noma)	7433 002 0135	0,6400	zajā zona, stāvlaukums u.c.
94	Edgara Kaulīņa aleja 21 - Ev.luteriskā baznīca (noma)	74 330 020 559	0,7000	zajā zona, "Lāčplēša gulta", "Lāčplēša s
95	Edgara Kaulīņa aleja 21A (noma)	7433 002 0558	0,6072	zajā zona, koka skulptūras
88	Gaismas iela 8B	7413 002 0029	0,1420	zajā zona
76	Lāčplēša laukums	7413 002 0314	0,3679	bruģēts laukums, stāvlaukums, apstādījumi, autobusa pieturvieta, pilsētas karte
	Lāčplēša laukums 1	7413 002 0484	0,2219	
	Lāčplēša laukums 2	7413 002 0486	0,2025	
	Lāčplēša laukums 3	7413 002 0487	0,2133	
	Lāčplēša laukums 4	7413 002 0495	0,3259	
96	Lielvārdes parks (Lielvārdes pilskalns)	7433 002 0563	4,1092	Lielvārdes parks, koka skulptūras, pilsdr celiņi u.c.
65	Parka iela 3	7413 002 0524	2,3472	Rembates parks, goda krēslī, celiņi
66	Parka iela 3	7413 002 0523	0,0794	Rembates parks
67	Parka iela 3	7413 002 0520	2,8099	Rembates parks, estrāde, stāvlaukums,
68	Parka iela 3	7413 002 0521	0,8566	Rembates parks
69	Parka iela 3	7413 002 0522	0,2486	Lielvārdes jostas zīmes

70	Parka iela 3	7413 002 0367	2,7593	Rembates parks, atpūtas vieta pie Daugavas
87	Raiņa iela 11A	7413 002 0035	0,7527	zajā zona, puķu dobes, gājēju celiņi un iestāvaukums
	Raiņa iela 11A	7413 002 0701	0,1362	
79	Raiņa iela 5	7413 002 0556	0,7421	puķu dobes, zajā zona,
81	Raiņa iela 7C	7413 002 0540	1,4285	rotāju laukums, afišu stabs, zajā zona
82	Raiņa iela 7	7413 002 0500	0,0904	daudzstāvu būve (nepabeigta - iekonserbūve...)
64	Saules iela 2	7413 002 0826	0,1324	zajā zona
63	Saules iela 4	7413 002 0825	0,1416	zajā zona
62	Saules iela 6	7413 002 0820	0,3169	zajā zona
53	Vītolu iela 1A (rotāju laukums Spīdolas ielā)	7413 002 0703	0,2006	rotāju laukums, sporta laukums
14	Andreja Pumpura iela 4B	7413 001 0608	0,1486	
15	Andreja Pumpura iela 4D	7413 001 0069	0,1068	starpgabals:
78	Ausekļa iela A	7413 002 0853	0,1179	
80	Bērzu iela 7L	7413 002 0551	0,0344	starpgabals
49	Dravnieku iela 3	7413 002 0508	0,4461	
50	Dravnieku iela 9A	7413 002 0903	2,9094	
97	Laimdotas iela 16	7433 002 0925	4,0338	
72	Lāčplēša iela 24	7413 002 0506	2,0714	
89	Lāčplēša iela 2A	7413 002 0302	0,1820	
59	Lāčplēša iela 43	7413 002 0601	0,2000	
43	Liepu iela 17	7413 001 0600	0,1184	
40	Meža iela 2A	7413 001 0433	0,1227	apbūvēts zemes gabais (nodegusi dzīvo māja - grausts),
85	Mēness iela 12	7413 002 0044	0,1329	
86	Mēness iela 14	7413 002 0901	0,1734	
34	Miera iela 28	7413 001 0454	0,2098	apbūvēts zemes gabais
32	Miera iela 31	7413 001 0565	0,1240	
52	Parka iela 21	7413 002 0847	0,2400	sporta laukums
60	Parka iela 3	7413 002 0527	5,5114	
71	Parka līcis	7413 002 0795	2,6000	
20	Plavu iela 8	7413 001 0467	0,1189	apbūvēts zemes gabais
39	Putnu iela 17	7413 001 0525	0,1094	apbūvēts zemes gabais

35	Rembates iela 6A	7413 001 0617	0,1672	lietais ozols
13	Rembates iela 11B (noma)	7413 001 0018	0,5113	
33	Rembates iela 24A	7413 001 0619	2,6756	mežs, pļava
84	Skolas iela 13A	7413 002 0899	0,1308	
83	Skolas iela A	74130020902	0,0437	gājēju ceļiņš
74	Smilgu iela A	7413 002 0819	0,1991	autostāvlaukums
37	Stacijas iela 20B	7413 001 0643	0,1709	stāvlaukums
77	Upes iela 3A	7413 002 0599	0,2887	stāvlaukums
31	Uzvaras iela 9B	7413 001 0564	0,2339	
29	Uzvaras iela 22	7413 001 0558	0,0920	starpgabals
48	Dravnieku iela 8	7413 002 0496	1,0612	
10	Andreja Pumpura iela 22A	7413 001 0611	2,7209	mežs
1	Andreja Pumpura iela 34A	7413 001 0596	5,2336	mežs, krūmi, pļava
3	Andreja Pumpura iela 34A	7413 001 0595	0,9446	mežs, krūmi, pļava
5	Andreja Pumpura iela 34A	7413 001 0615	3,5396	mežs, krūmi, pļava
6	Andreja Pumpura iela 35A	7413 001 0613	2,0456	krūmi, pļava
4	Andreja Pumpura iela 39A	7413 001 0614	1,7916	mežs, krūmi, pļava
16	Andreja Pumpura iela 4E	7413 001 0074	0,0280	starpgabals
47	Atpūtu iela 13	7433 002 0568	1,5509	
28	Avotu iela 19	7413 001 0725	1,2970	
27	Avotu iela 21	7413 001 0724	1,0677	
57	Gaujīga	7413 002 0798	0,5922	
18	Lakstīgalu iela 1L	7413 001 0073	0,1095	pļava
17	Lakstīgalu iela 2A	7413 001 0609	0,3972	pļava
19	Lakstīgalu iela 3B	7413 001 0610	1,4022	
56	Līdaku iela 13L	7413 002 0797	0,6107	pie Daugavas
8	Mednieku iela 22	7413 001 0749	4,6677	mežs, pļavaa, Graužupīte
22	Meža iela 16B	7413 001 0141	1,4534	mežs
21	Meža iela 18A	7413 001 0590	0,6831	mežs
23	Meža iela 18A	7413 001 0581	12,0505	mežs, pļava, gājēju ceļš no Meža ielas u. pamatskolu
24	Meža iela 18A	7413 001 0025	1,3097	mežs (kapu rezerves teritorija)
9	Meža iela 20	7413 001 0584	6,7603	pļava, krūmi

42	Novadgrāvji	7413 001 0079	0,0468	grāvis
11	Novadgrāvji	7413 001 0687	0,2872	grāvis
38	Novadgrāvji	7413 001 0077	0,1830	grāvis
41	Novadgrāvji	7413 001 0078	0,0404	grāvis
75	Novadgrāvji	7413 002 0828	0,0384	grāvis
90	Smiļgu iela 11	7413 002 0565	0,1037	starp gabals
12	Stacijas iela 28L	7413 001 0076	0,0605	krūmi
30	Uzvaras iela 20L	7413 001 0558	0,2044	grāvis pie Rembates pagasta robežas
7	Zaļā iela 3	7413 001 0583	3,9339	mežs, krūmi, pļava
2	Zvaigžņu iela 1	7413 001 0008	5,6350	mežs, krūmi, pļava
98	Laimdotas iela 57 (Lāčplēša kapi)	7433 002 0564	6,6000	Lāčplēša kapi, Ozolleju kapi
23	Meža iela 18A	7413 001 0581		kapi - 2,9850 ha

**Lielvārdes pag.**

45	Individuālais augļu dārzs Nr.226	7433 002 0648	0,0600	
46	Individuālais augļu dārzs Nr.227	7433 002 0649	0,0452	
103	Kaibalas skola	7433 003 0212	5,5265	dzejas ozoli, rotāju laukums, autobusa p sporta laukums, u.c.
101	Pīlādži	7433 003 0209	0,2822	
102	Ābeļziedi	7433 003 0210	0,2822	
44	Atpūtas	7433 002 0569	8,2000	
99	Zvejģu karjers	7433 002 0585	7,0000	
100	Zvejģu karjers	7433 002 0586	0,6000	

Kopā **142,5536**

**Teritorijas sakopšanas nozīmīguma pakāpes apzīmējuma (no 1 - 4)\* skaidrojums**

1 - augstas prioritātes sakopjamās teritorijas

2 - vidējas prioritātes sakopjamās teritorijas

3 - zemas prioritātes sakopjamās teritorijas

4 - kapu teritorijas

Lielvārdes novada pašvaldības ielu, gājēju ceļu (ietvu) un  
veloceliņu saraksts Lielvārdes pilsētā

Celu raksturojošie parametri

Kadastra objekta identifikators										
Nr.	ielas nosaukums	adrese (km)	brauktuvies garums (km)	mosaukums	seguma veids	brauktuvies garums (m)	geodēziskās koordinātas	brauktuvies laukums (m <sup>2</sup> )	konstrukcijas materiāls	gājēju un velosipēdu ceļa laukums (m <sup>2</sup> )
		nr. līdz	nosaukums	nosaukums km	nosaukums m (m)	nosaukums (m)	nosaukums (m)	nosaukums (m <sup>2</sup> )	nosaukums (m <sup>2</sup> )	nosaukums (m <sup>2</sup> )
1	2	3	4	5	6	7	8	9	10	11
1	Andreja Pumpura iela	0,092	1,939	0,847	4 658	Grants	Grants	Grants	13	14
1	atzares uz nr. 3A	0,000	0,067	0,067	134	Grants	Grants	Grants	16	17
1	atzares uz nr. 12	0,000	0,071	0,071	149	Grants	Grants	Grants	16	17
1	atzares uz nr. 15	0,000	0,101	0,101	253	Grants	Grants	Grants	16	17
1	atzares uz nr. 23	0,000	0,039	0,039	200	Grants	Grants	Grants	16	17
2	Akmens iela	0,000	0,037	0,037	600	Melnais	Melnais	Melnais	13	14
3	Atpūtu iela	0,000	1,110	1,110	8 670	Grants	Grants	Grants	13	14
3		0,000	0,710	0,710	0,710				1390	1390
4	Ausekla iela	0,710	0,926	0,216	8 290	Melnais	Melnais	Melnais	338	338
4		0,926	1,304	0,378	0,378				74330020110	74330020110
5	Austriju ceļš	0,000	0,226	0,226	1 300	Melnais	Melnais	Melnais	74330020731	74330020731
5		0,226	0,714	0,488	2 205	Cits segums	Cits segums	Cits segums	74330020732	74330020732
5	atzares uz nr. 2 (skola)	0,000	0,173	0,173	0,173				74130010694001	74130010694001
6		atzares uz nr. 16	0,000	0,060	0,060				442	442
6	atzares uz nr. 8	0,000	0,180	0,180	2 674	Melnais	Melnais	Melnais	74130020635	74130020635
6	atzares uz nr. 5	0,000	0,173	0,173	0,173				74130020657	74130020657
7	Banuntas iela	0,000	0,212	0,212	1 060	Grants	Grants	Grants	74130020625	74130020625

Ceļu raksturojošie parametri											Kadstra objekta identifikators				
Nr. p.k.	Ielas nosaukums	Iela			tilts vai satiksmes pārvads			Gājēju un velosipēdu ceļa laukums (m2)			Tpašuma kadastra numurs			zemes vienības/ lineārās inženierībūves kadastra apzīmējums	
		adrese (km)	garums (km)	brauktuvu laukums (m2)	seguma veids	nosaukums	garums (m)	brauktuvu laukums (m2)	brauktuvu laukums (m2)	konstru- cijas materiāls	konstru- cijas materiāls				
1	2	0,000	0,287	0,287	6	6	11	12	13	14	15	16	17	74130020653	
8	Bērzu iela	0,287	0,652	0,365	3150	Melnais								74130020652	
	atzars uz nr. 21	0,000	0,071	0,071	199	Cits segums								74130020653	
	atzars uz nr. 9	0,000	0,097	0,097	281	Cits segums								74130020652	
9	Birzes iela	0,000	0,139	0,139	568	Cits segums								74130020516	
10	Burnieku iela	0,000	0,272	0,272	97	Grants								74330020734001	
11	Cerīņu iela	0,000	0,232	0,232	1120	Cits segums								74130020578	
12	Cīrulu iela	0,000	0,200	0,200	1 250	Cits segums								74130020527	
13	Čiekuru iela	0,000	0,273	0,273	900	Cits segums								74130020644	
14	Dārza iela	0,273	0,331	0,058	1 750	Grants								74130020524	
15	Daugavas iela	0,000	0,378	0,378	2 800	Melnais								74130020645	
16	Dievukalna iela	0,000	0,213	0,213	3 850	Cits segums								74330020919001	
17	Draudzības iela	0,000	0,380	0,380	1 650	Cits segums								74130010072	
18	Dravnieku iela	0,000	0,353	0,353	2 220	Cits segums								74130020652	
19	Druvas iela	0,000	0,571	0,571	3 600	Melnais								74130020630	
20	Edgara Kaulīņa aleja	0,000	0,583	0,583	3 396	Grants								74130020673	
	atzars uz nr. 5	0,000	0,618	0,618	3 700	Melnais								74130020629	
21	Ezeru iela	0,000	0,160	0,160	640									74130020672	
	atzars uz DzD	0,000	0,400	0,400	2 000									74330020576	
	Gaismas iela	0,000	0,080	0,080	600	Cits segums								74130020636	
22	atzars uz nr. 2	0,000	0,286	0,991	1 800	Cits segums								74130020637	
		atzars uz nr. 2	0,067	0,705	4 200	Melnais								74130020390	
			0,067	0,067	200	Grants								74130020390	

**Ceļu raksturojošie parametri**

Nr. p.k.	ielas nosaukums	adrese		garums (km)	brauktuvu taukums (m2)	seguma veids	nosaukums	garums (m)	brauktuvu taukums (m2)	divīziju obrauktuvu taukums (m2)	obrauktuvu taukums (m2)	konstruk- cijas materiāls	ceļa laukums (m2)	gājēju un velspēdu ceļa laukums (m2)	Ipašuma kadastra numurs	Kadastra objekta identifikators	
		ielā	ceļā														
1	2	3	4	5	6	7	8	9	10	11	12	13	14	15	16	17	
23	Gunāra Priedes iela	0,000	0,203	0,203	751	Cits segums									74330020108	74330020735	
24	Gundegu iela	0,000	0,185	0,185	900	Cits segums									74330020093	74330020729	
25	Jāņa Gresteši iela	0,000	0,438	0,438	2 628	Cits segums									74330020090	74330020944	
26	Kaina iela	0,000	0,184	0,184	1 400	Grants									74130020514	74130020678	
27	Kastaņu iela	0,000	0,420	0,420	2 160	Grants									74130010095	74130010684	
28	Krasta iela	0,000	0,055	0,055	330	Melnais									74130020638	74130020638	
29	Kriņu iela	0,055	0,159	0,104	900	Grants									74330020080	74330020724	
		0,000	0,209	0,209	800	Cits segums											
		0,000	0,142	0,142													
30	Kiršu iela	0,142	0,273	0,131	2 800	Grants									74130010086	74130010666	
		0,273	0,534	0,261													
31	Laimas iela	0,000	0,187	0,187	800	Cits segums									74330020086	74330020725	
		0,000	0,215	0,215	2 100	Grants									74130020640	74130020686	
32	Laiķu iela	0,000	0,294	0,294	1 500	Melnais									74130010100	74130010691	
		0,000	0,260	0,260	1 300	Grants											
33	Lakstīgalu iela	0,000	0,000	0,044	167	Cits segums									74130020521	74130020683	
		atzars uz nr.4	0,000	0,044	130	Grants											
		atzars uz nr.9	0,000	0,035	227	Grants											
34	atzars uz nr.7	0,000	0,065	0,065											74130010090	74130010673	
		0,000	0,467	0,467											1317	74130010103	
		0,467	0,722	0,255	5 486	Melnais									74130010108	74130010086	
35	Lauku iela	0,722	0,839	0,117													
		0,000	0,324	0,324	1 710	Grants											
36	Līču iela	0,000	0,044	0,044	105	Grants									74130010096	74130010686	
		atzars uz nr.7A	0,000	0,044	151	Cits segums											
		atzars uz nr.4	0,000	0,063	400	Melnais											
37	Lācplesa kapu ceļš	0,000	0,106	0,106													74330020564002

15



Ceļu raksturojošie parametri

## Kadastra objekta identifikator

Celu raksturojošie parametri												
Nr. p.k.	Ielas nosaukums	Iela			adrese			Filtri vai satiksmes pārvads			Kadastra objekta identifikators	
		adrese (km)	garums (km)	brauktuvu laukums (m2)	seguma veids	nosaukums	geodēziskās koordinātas (m)	garums (m)	brauktuvu laukums (m2)	divīnguju brauktuvu laukums (m2)	velosipēdu ceļa laukums (m2)	
1	2	3	4	5	6	7	8	9	10	11	12	17 74130010656
		0,000	0,296	0,296	1 480	Cits segums						74130010658
48	Meža iela	0,296	0,880	0,584	3 000	Grants						74130010657
		0,880	1,493	0,613	3 641	Melnais						74130010663
		1,493	1,762	0,269	1 210	Grants						74130010664
49	Nākotnes iela	0,000	0,124	0,124	0,144	Grants						74130010085
		0,124	0,268	0,144	1 500	Grants						74130010083
50	Opernieku iela	0,000	0,289	0,289	1 500	Cits segums						74130020628
		atzars uz nr. 16A	0,000	0,055	0,055	127	Grants					74130020671
51	Ošu iela	0,000	0,226	0,226	0,226	Cits segums						74130020570001
		atz.uz Paeglu ielu	0,000	0,088	0,088	300	Grants					74130010099
52	Ozolleju iela	0,000	0,607	0,607	3 696	Grants						74330020570001
		0,000	0,235	0,235	822	Melnais						74130010690
53	Ozolu iela	0,235	0,604	0,369	1 291	Cits segums						74130010099
		0,604	0,834	0,230	805	Grants						74130020666
		0,000	0,297	0,297	5 500	Melnais						74130020667
54	Parks iela	0,297	1,057	0,760								74130020667
		atzars uz nr. 1A	0,000	0,074	0,074	155	Cits segums					74130020614
		0,000	0,045	0,045	202	Melnais						74330020077
		0,045	0,115	0,070	231	Grants						74330020094
		atzars uz nr. 3	0,000	0,210	0,210	567	Grants					74330020723
55	Pērkona iela	0,000	0,227	0,227	800	Cits segums						74330020730
		0,000	0,178	0,178	900	Cits segums						74130020662
56	Pienēmu iela	0,000	0,430	0,430								74130020801
		0,535	0,710	0,175	3 250	Melnais						74130020662
		0,000	0,103	0,103	1 000	Grants						74130010089
57	Pils iela	0,000	0,185	0,185	0,035	Cits segums						74130010672
		atzars uz nr. 4	0,000	0,035	0,035	77						74130010089

Ceju raksturojošie parametri

tilts vai satiksmes pārvads

Nr. p.k.	ielas nosaukums	adrese (km)	brauktuvu garums (km)	seguma veids	nosaukums	ķēdēziskās koordinātas	garums (m)	brauktuvu laukums (m <sup>2</sup> )	konstruk- cijas laukums (m <sup>2</sup> )	gājēju un velosipēdu ceļa laukums (m <sup>2</sup> )	īpašuma kadastra numurs	Kadastra objekta identifikators
1	2	3	4	5	6	7	8	9	10	11	12	17
59	Priežu iela	0,000	0,186	0,186	800	Cits segums						74130010088
60	Pušķina iela	0,089	0,089	0,089	445	Melnais						74130010571
	atzars uz nr. 6	0,000	0,040	0,040	104	Grants						
	atzars uz nr. 23A	0,000	0,036	0,036	140	Grants						
	atzars uz nr. 41A	0,000	0,048	0,048	124	Grants						
		0,000	0,188	0,188	4 000	Melnais						
61	Putnu iela	0,188	0,719	0,531	226	Melnais						74130010662
	atzars uz nr. 8	0,000	0,081	0,081	0,675	Melnais						74130010661
62	Raiņa iela	0,675	0,821	0,146	11 018	Melnais						74130010681
		0,821	1,531	0,710								
	Rembates iela	0,620	0,620	0,620	12 250	Melnais						74130020522
63	atzars uz nr. 15A	0,000	0,090	0,090	234	Grants						74130020656
	atzars uz nr. 21C	0,000	0,066	0,066	188	Grants						74130020719
	atzars uz nr. 16B	0,000	0,028	0,028	62	Grants						74130020736
64	Rožu iela	0,000	0,059	0,059	240	Grants						7413002065
65	Saulēs iela	0,000	0,196	0,196	1 100	Grants						74130010659
	atzars uz nr. 2A	0,000	0,101	0,101	303	Cits segums						74130020641
	atzars uz nr. 5A	0,000	0,085	0,085	298	Grants						74130020664
	atzars uz Cirjuļu 7	0,000	0,116	0,116	348	Cits segums						74130020663
66	Skolas iela	0,358	0,616	0,258	4866	Melnais						74130020647
		0,616	0,862	0,246	1476	Grants						74130020648
		0,862	1,018	0,156	780	Cits segums						74130020649
	atzars uz nr. 5A	0,000	0,085	0,085	298	Grants						74130020794
	atzars uz Cirjuļu 7	0,000	0,116	0,116	348	Cits segums						74130020647

## Ceļu raksturojošie parametri

Nr. p.k.	lejas nosaukums	adrese (km)	iela		tilts vai satiksmes pārvads		gājēju un velosipēdu		divīlīmeni		brauktuves		brauktuves laukums (m)		garums (m)		geodēziskās koordinātas		nobrauktuviņu konstrukcijas materiāls		īpašuma kadastra numurs		zemēs vienības/lineārās inženierūdes kadastra apzīmējums			
			no	līdz	brauktuvu laukums (m2)	seguma veids	nosaukums	km	brauktuves laukums (m2)	brauktuves laukums (m2)	ceļa laukums (m2)	īpašuma kadastra numurs	gājēju un velosipēdu	divīlīmeni	brauktuves laukums (m2)	brauktuves laukums (m2)	garums (m)	geodēziskās koordinātas	nobrauktuviņu konstrukcijas materiāls	īpašuma kadastra numurs	zemēs vienības/lineārās inženierūdes kadastra apzīmējums	zemēs vienības/lineārās inženierūdes kadastra apzīmējums				
			1	2	3	4	5	6	7	8	9	10	11	12	13	14	15	16	17	18	19	20	21	22	23	
67	Slimnīcas iela	atzars uz nr. 19	0,000	0,249	0,249	0,249	1 470	Melnais	"Remite"	0,120	x-286280 y-549233	6	31	dzelzsbet.	74130020596	74130020674	74130020660	74130020692	74130020693	74130020694	74130020695	74130020696	74130020697			
68	Smilgu iela	atzars uz nr. 19	0,000	0,463	0,463	0,463	3 060	Melnais	Grants	0,000	0,463	1 620	Cits segums	500	500	500	500	500	500	500	500	500	500	500	500	
69	Smilšu iela	atzars uz nr. 19	0,000	0,463	0,463	0,463	1 620	Melnais	Grants	0,000	0,463	630	Grants	500	500	500	500	500	500	500	500	500	500	500	500	500
70	Spīdolas iela	atzars uz nr. 8	0,000	0,571	0,571	0,571	1 500	Melnais	Grants	0,000	0,571	3 426	Melnais	126	126	126	126	126	126	126	126	126	126	126	126	126
71	Stacijas iela	atzars uz nr. 26	0,910	1,263	0,353	0,353	11 188	Melnais	Grants	0,000	0,910	0,910	Melnais	0,910	0,910	0,910	0,910	0,910	0,910	0,910	0,910	0,910	0,910	0,910	0,910	
72	Strautu iela	atzars uz nr. 26	0,000	0,082	0,082	0,082	0,082	Melnais	Grants	0,000	0,058	0,058	Grants	0,082	0,082	0,082	0,082	0,082	0,082	0,082	0,082	0,082	0,082	0,082	0,082	
73	Teiku iela	atzars uz nr. 26	0,000	0,313	0,313	0,313	1 350	Melnais	Grants	0,000	0,490	0,490	Grants	0,313	0,313	0,313	0,313	0,313	0,313	0,313	0,313	0,313	0,313	0,313	0,313	0,313
74	Upes iela	atzars uz nr. 13	0,000	0,090	0,090	0,090	1 995	Melnais	Grants	0,000	0,490	0,490	Grants	0,090	0,090	0,090	0,090	0,090	0,090	0,090	0,090	0,090	0,090	0,090	0,090	
75	Uzvaras iela	atzars uz nr. 1C	0,000	0,590	0,590	0,590	5 215	Melnais	Grants	0,000	0,590	0,590	Grants	0,513	0,513	0,513	0,513	0,513	0,513	0,513	0,513	0,513	0,513	0,513	0,513	0,513
76	Vidus iela	atzars uz V969	0,000	0,060	0,060	0,060	324	Melnais	Grants	0,000	0,229	0,229	Grants	1 250	1 250	1 250	1 250	1 250	1 250	1 250	1 250	1 250	1 250	1 250	1 250	1 250

## Kadastra objekta identifikators

Nr. p.k.	Ielas nosaukums	Ceļu raksturojošie parametri										Kadastra objekta identifikatoris				
		tilts vai satiksmes pārvads					gājēju un velosipēdu ceļa laukums					īpašuma kadastra numurs				
		adrese (km)	brauktuves laukums (m2)	garums (km)	nosaukums	seguma veids	garums (m)	geoēdziskās koordinātas	brauktuves laukums (m2)	konstruk- cijas laukums	materiāls	zemes vienības/ lineārās inženierīvības	kadastra apzīmējums			
1	2	3	4	5	6	7	8	9	10	11	12	13	14	15	16	
77	Virsaišu iela	0,000	0,445	0,445	2 092	Melnais									74330020722	74130020722
78	Vītolu iela	0,000	0,346	0,346	2 000	Melnais									74130020676	74130020676
		0,346	0,440	0,094	900	Grants									74130020675	74130020675
		atvars uz nr. 15A	0,000	0,061	0,061	140	Cits segums								74130020676	74130020676
79	Zaļā iela	0,000	0,343	0,343	2 400	Grants									74130010097	74130010688
80	Ziedu ieta	0,000	0,080	0,080	400	Grants									74130010082	74130010655
		0,000	0,121	0,121	700	Melnais									74130010680	74130010680
		0,121	0,559	0,438	1752	Grants									74130010681	74130010681
		0,559	0,809	0,250	1000	Grants									74130010094	74130010682
		0,809	1,510	0,701	2 624	Cits segums									74130010683	74130010683
		1,510	1,631	0,121	484	Cits segums									74130010681	74130010681
		atvars uz nr. 20	0,000	0,056	0,056	140	Cits segums									
		atvars uz nr. 1/A	0,000	0,036	0,036	102	Grants									
82	Autocēļš Rīga - Daugavpils - A6				3.092	14 734									12170	

Kopā Lieļvārdes pilsetā	47,065	254 338	Kopā tilti	6	31	Kopā	22156
t.sk. ar meino segumu	22,694	133 085	t.sk. dzēzsbetona	6	31	gājēju ceļa laukums	
t.sk. ar grants segumu	15,168	79 171	t.sk. cits segums	9,203	42 082		

Sagatavoja

Lielvārdes novada būvvaldes zemes īņerības Anita Bērziņa

Reģistrēja

valsts akciju sabiedrība "Latvijas valsts ceļi"

Ogres nodajas vadītājs Regnārs Baumanis

Lielvārdes novada domes priekšsēdētāja Santa Ločmele

*5.pielikums*

05.12..2018. noslēgtajam

Pārvaldes uzdevumu deleģēšanas līgumam

Nr.LNP/10.1-9/18/27

Bērnu rotāju laukumu un sporta laukumu saraksts Lielvārdes novada Lielvārdes pilsētā un Lielvārdes pagastā

N.p.k.	Laukums	Adrese	Kadastra numurs	Laukuma platība
1.	Rotāju (nomā)	Ayotu iela 15, Lielvārde	7413 001 0648	0,0420 ha
2.	Rotāju	Raiņa iela 7C, Lielvārde	7413 002 0540	0,0200 ha
3.	Rotāju	Spīdolas iela 5, Lielvārde	7413 002 0703	0,0750 ha
4.	Rotāju	Kaibalas skola, Kaibala, Lielvārdes pagasts	7433 003 0212	
5.	Sporta	Spīdolas iela 5, Lielvārde	7413 002 0703	0,0250 ha
6.	Sporta	Kaibalas skola, Kaibala, Lielvārdes pagasts	7433 002 0212	
7.	Sporta	Parka iela 21, Lielvārde	7413 002 0847	0,0525 ha

*6.pielikums*

05.12.2018. noslēgtajam

Pārvaldes uzdevumu deleģēšanas

līgumam Nr.LNP/10.1-9/18/24


**Uzturēšanai nododamo meliorācijas grāvju saraksts  
un izvietojuma plāns Lielvārdes pilsētā**

1. Spīdolas ielas – Kalna ielas meliorācijas sistēma (atklāti grāvji, caurtekas un slēgtais apakšzemes kolektors);
2. Andreja Pumpura ielas (pie Mednieku ielas) meliorācijas sistēma (atklāti grāvji un caurtekas);
3. Līču ielas meliorācijas sistēma (atklāti grāvji, caurtekas un slēgtais apakšzemes kolektors);
4. Liepu ielas meliorācijas sistēma (atklāti grāvji un caurtekas);
5. Gaismas ielas meliorācijas sistēma (atklāti grāvji, caurtekas un slēgtais apakšzemes kolektors);
6. Avotu ielas meliorācijas sistēma (atklāti grāvji un caurtekas);
7. Lauku ielas – Andreja Pumpura ielas meliorācijas sistēma (atklāti grāvji un caurtekas).




2.

24

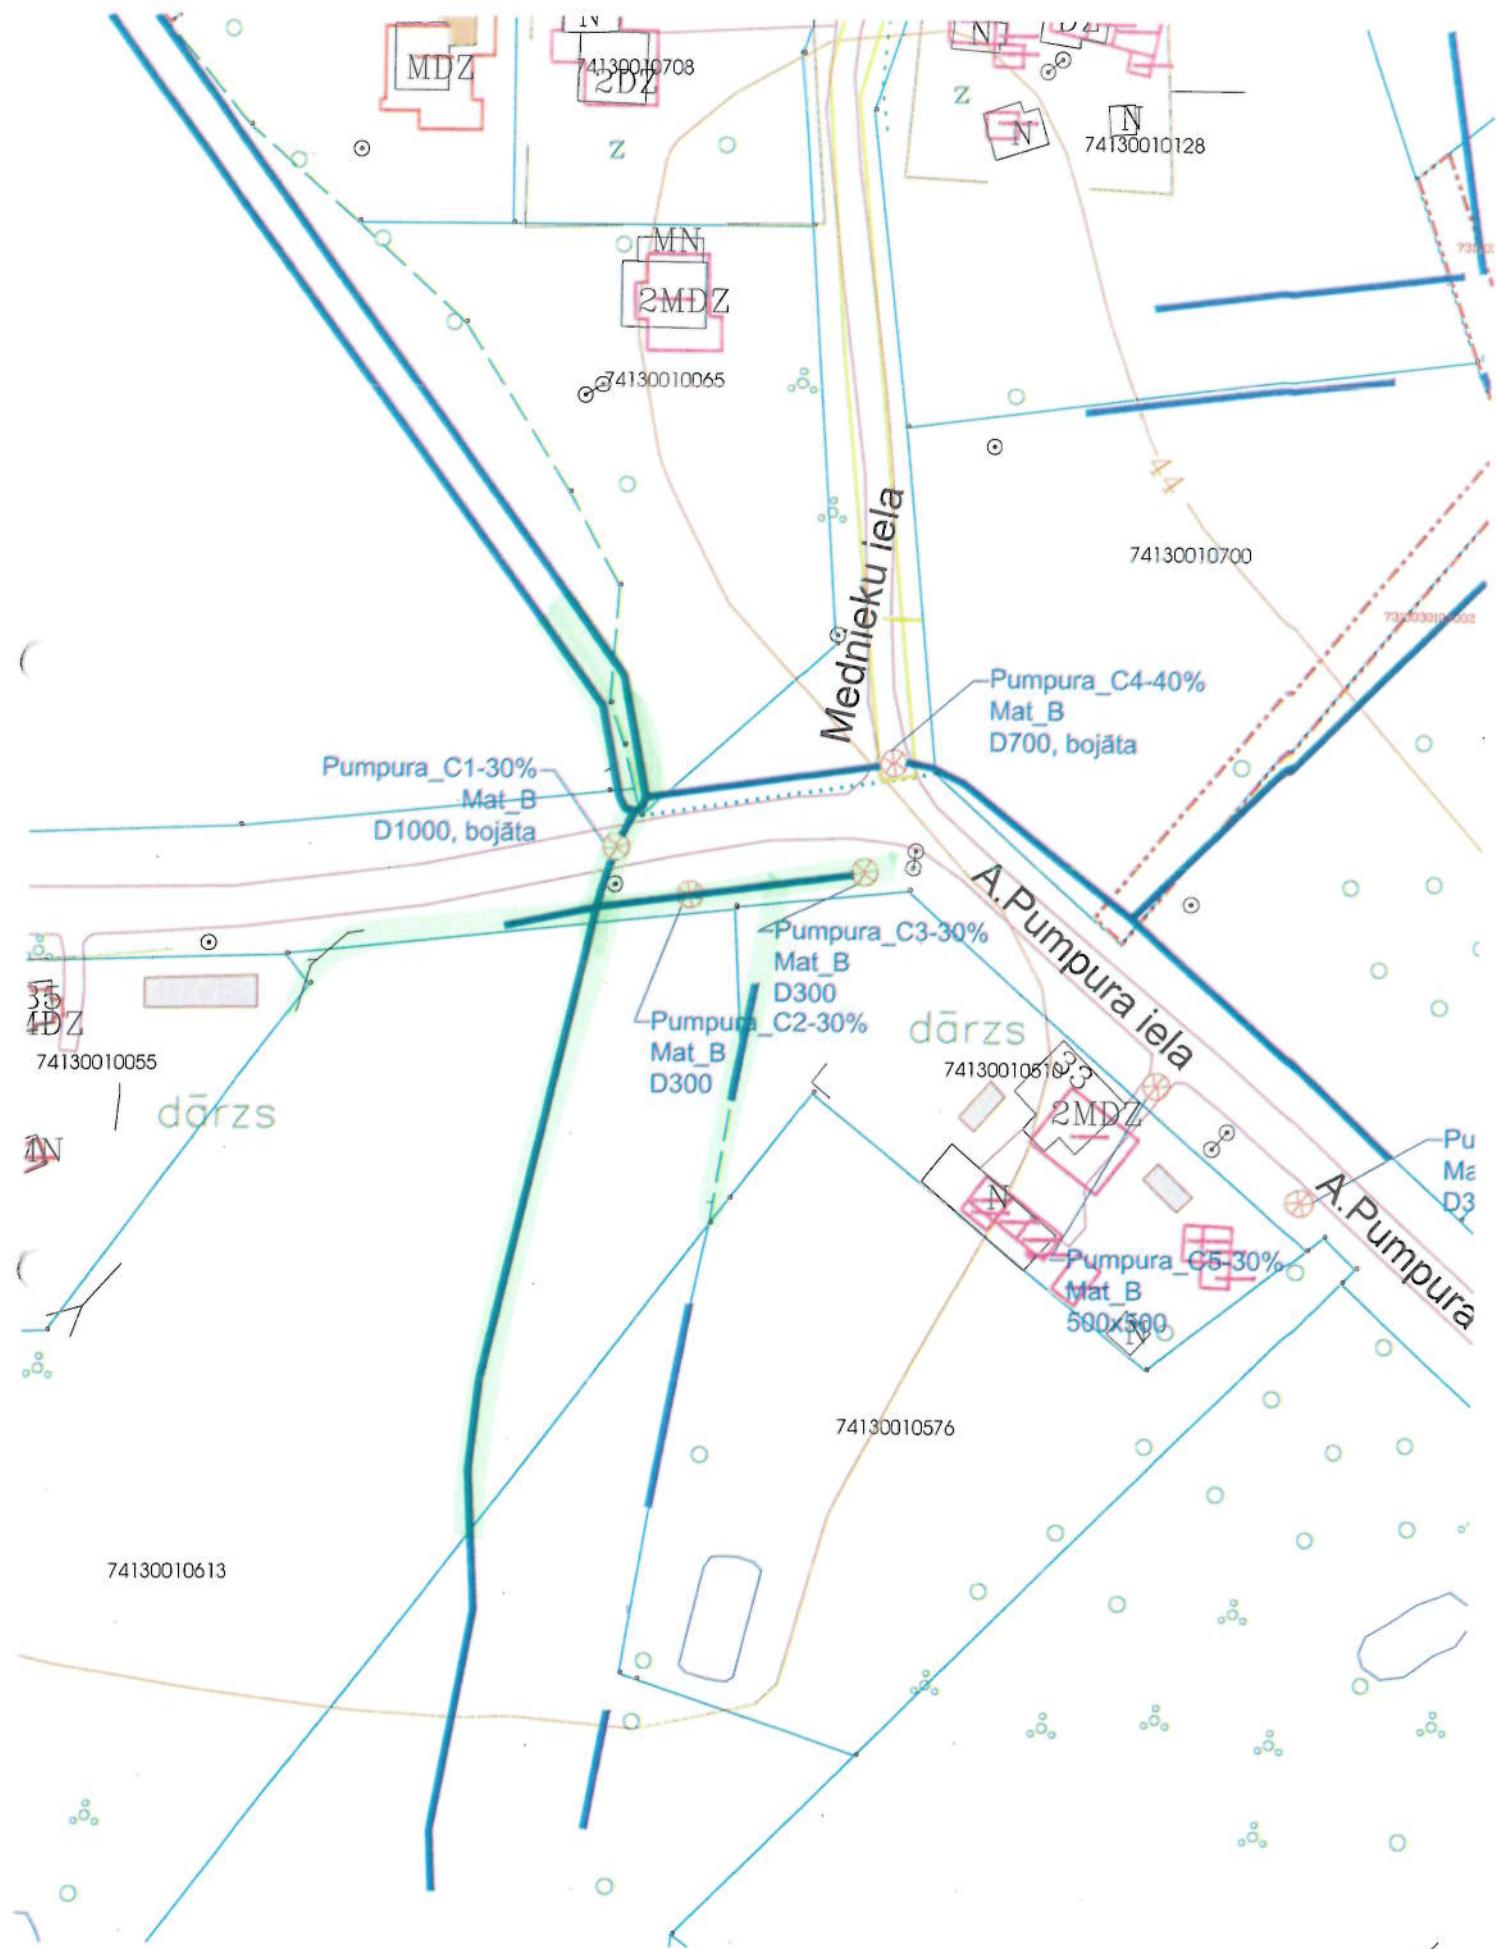


3.

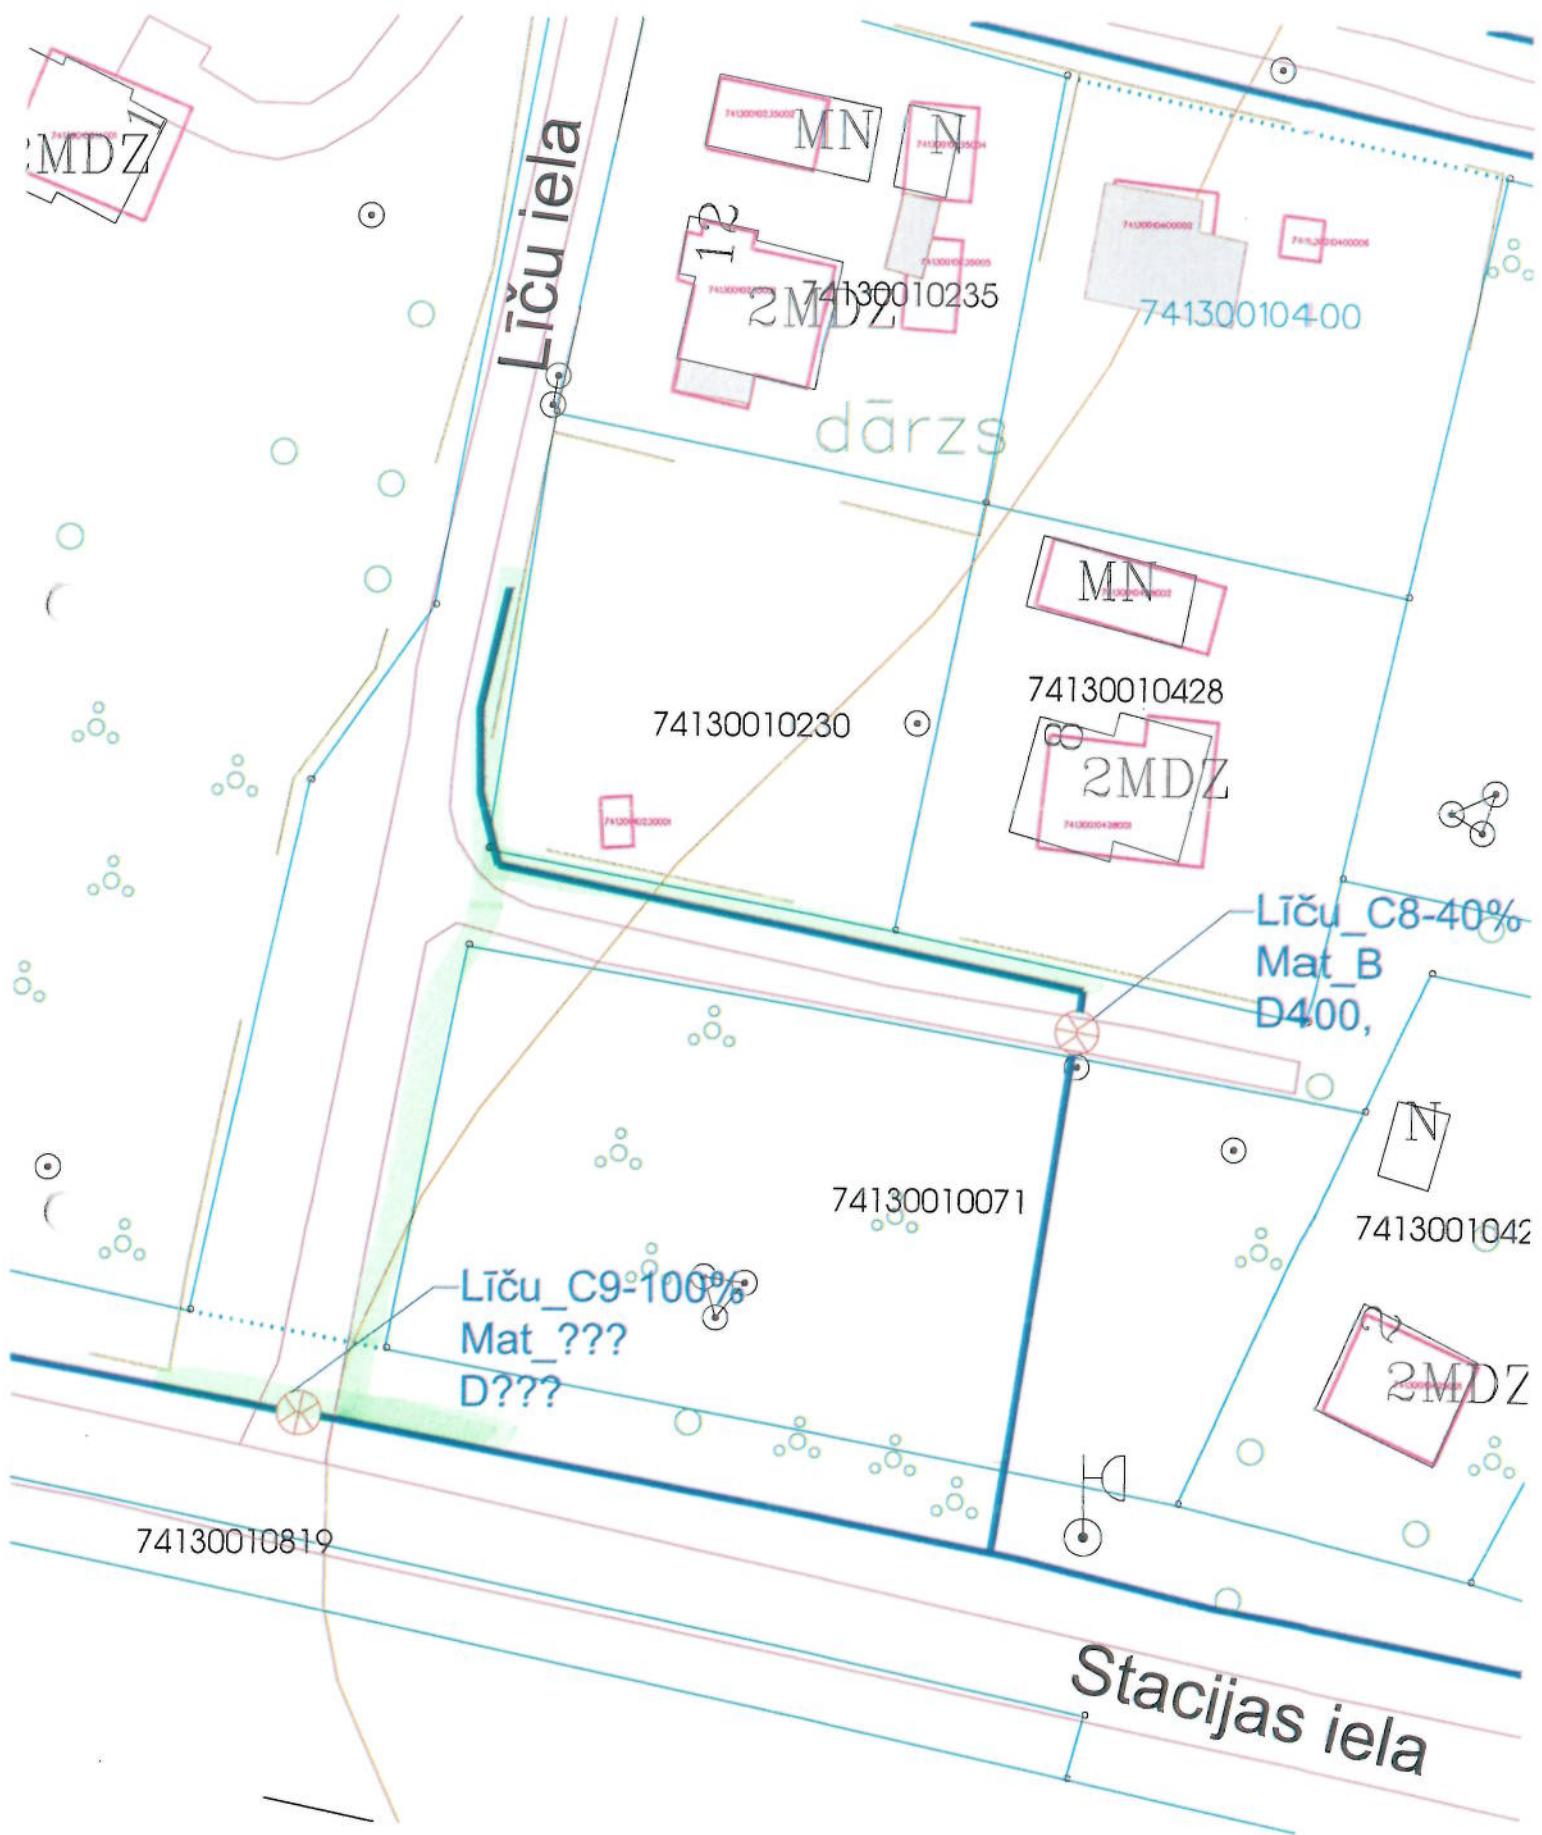





5.

24

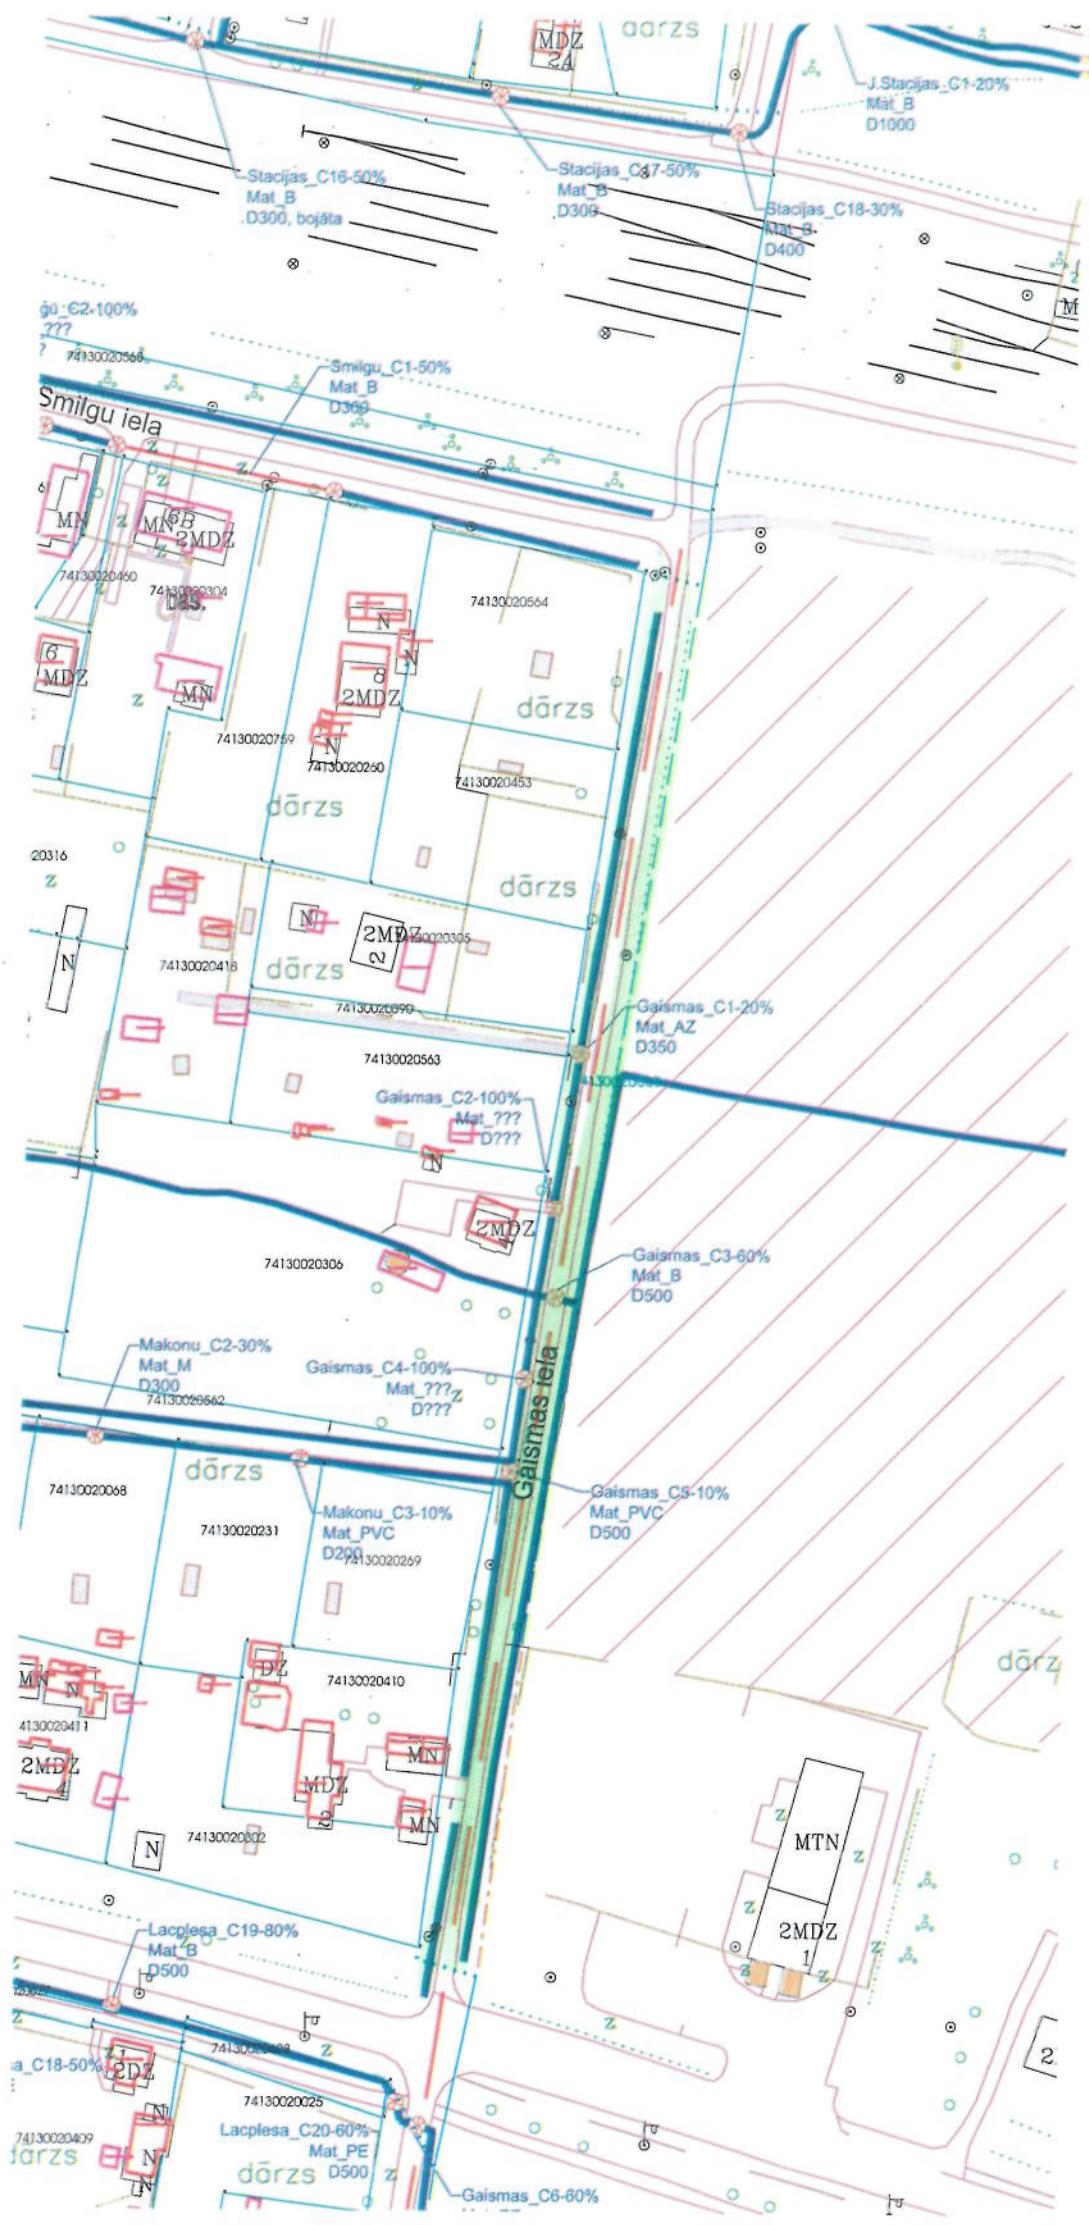

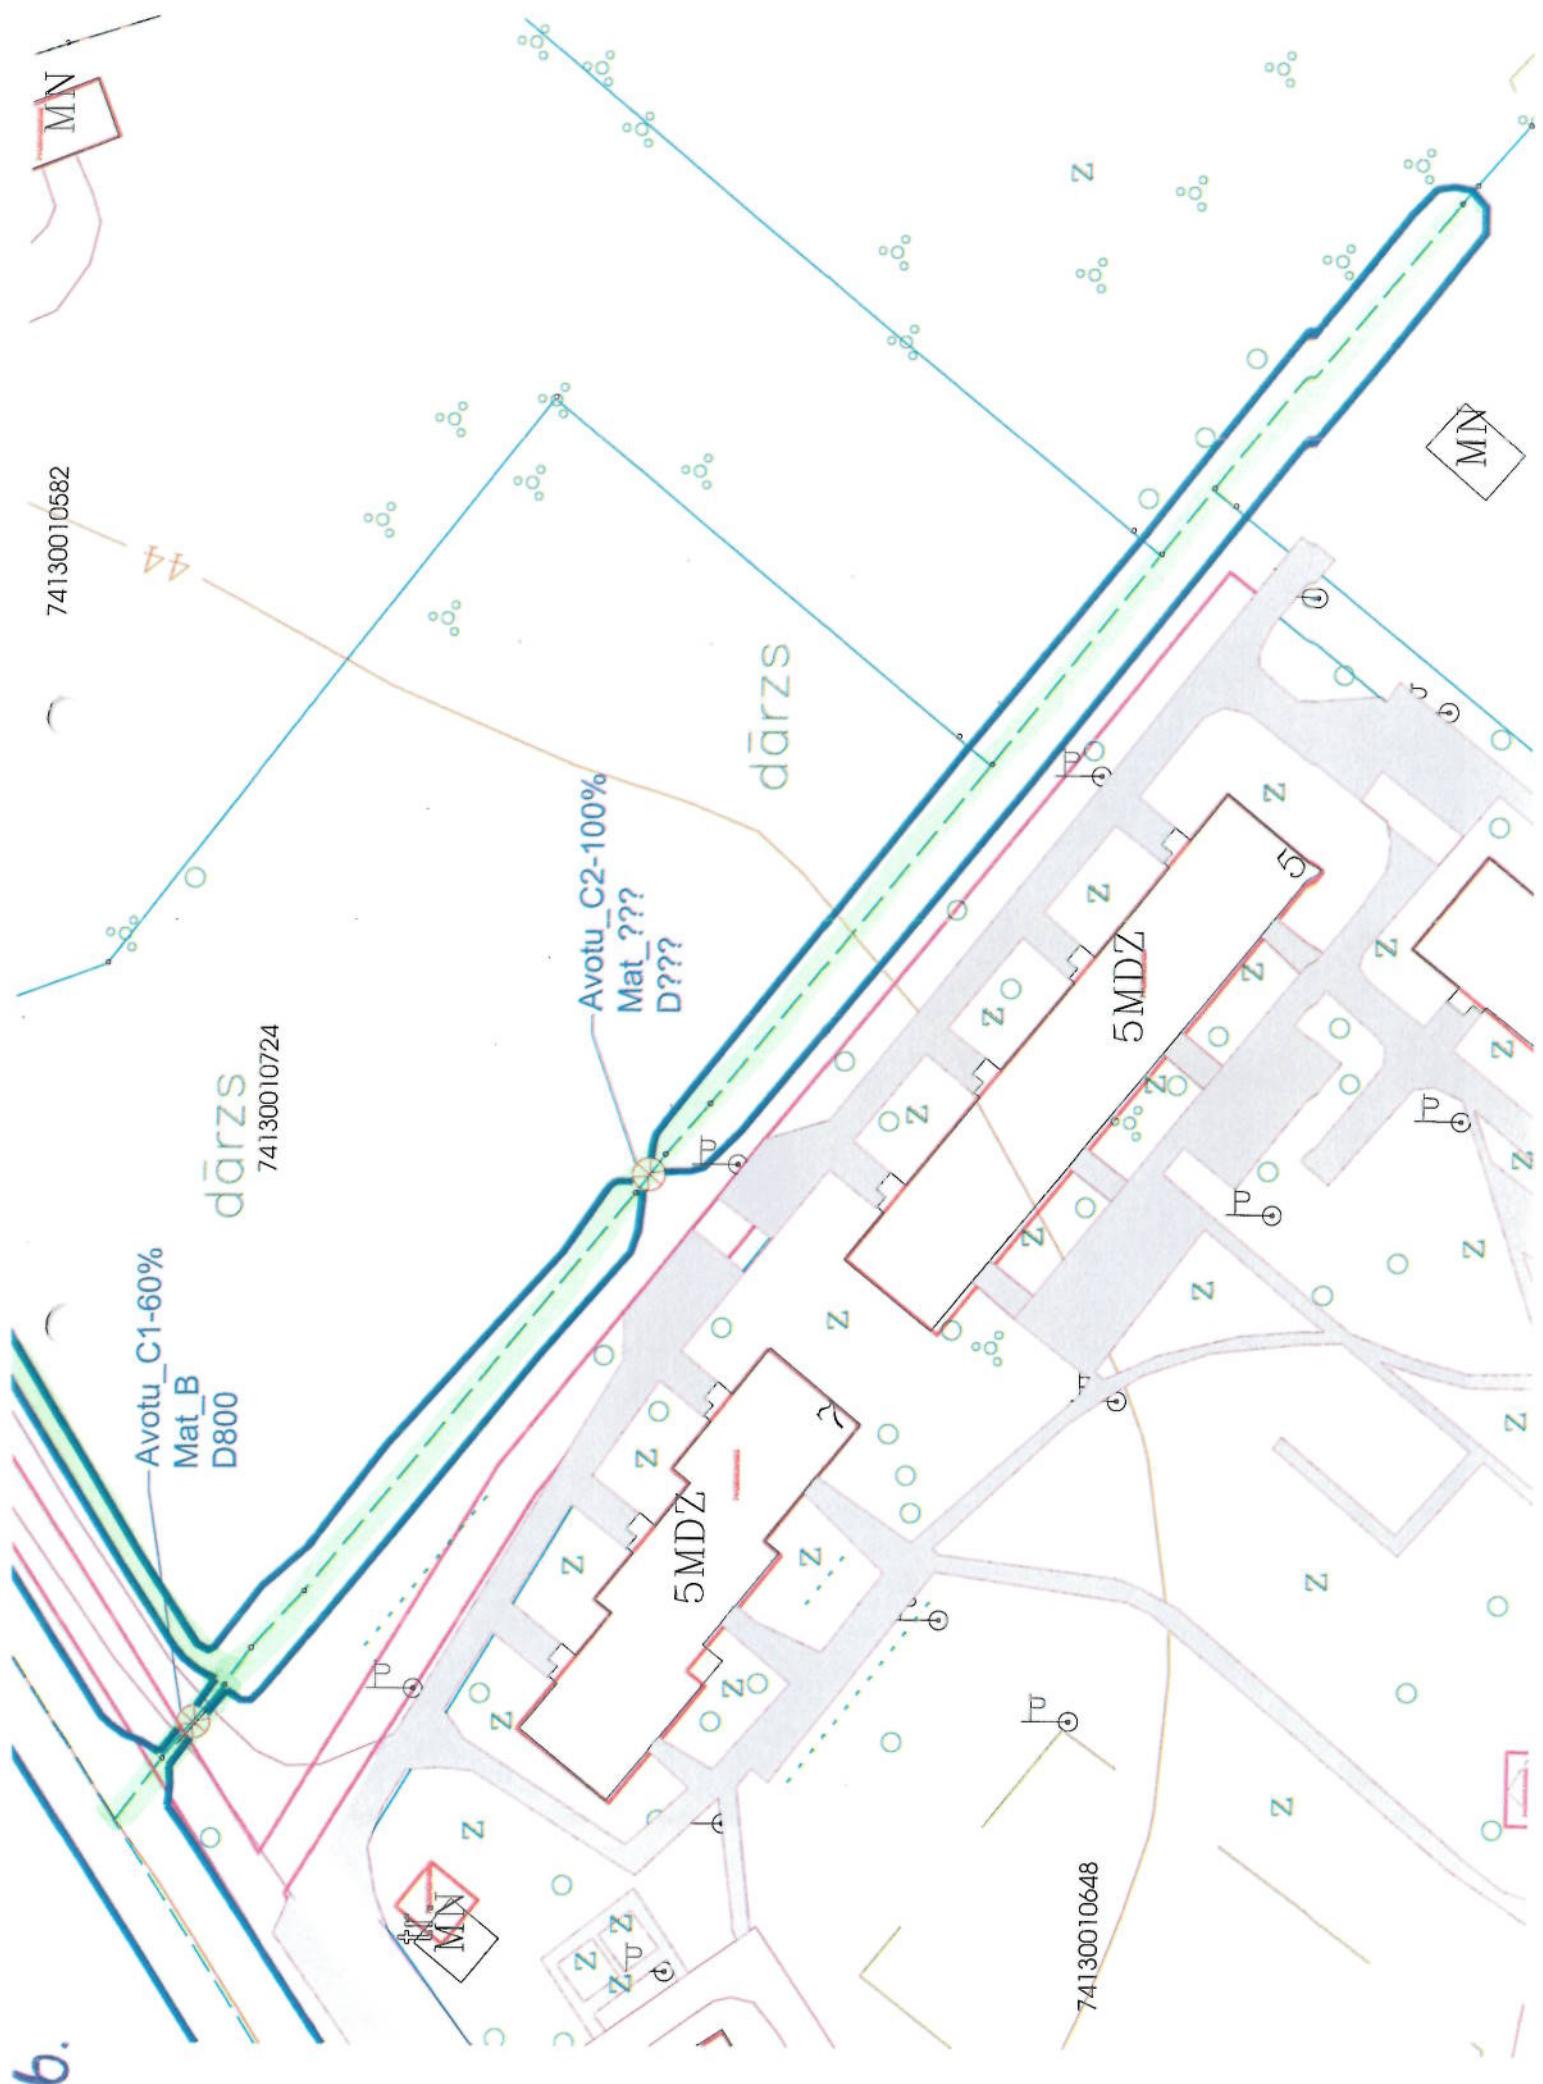

7.

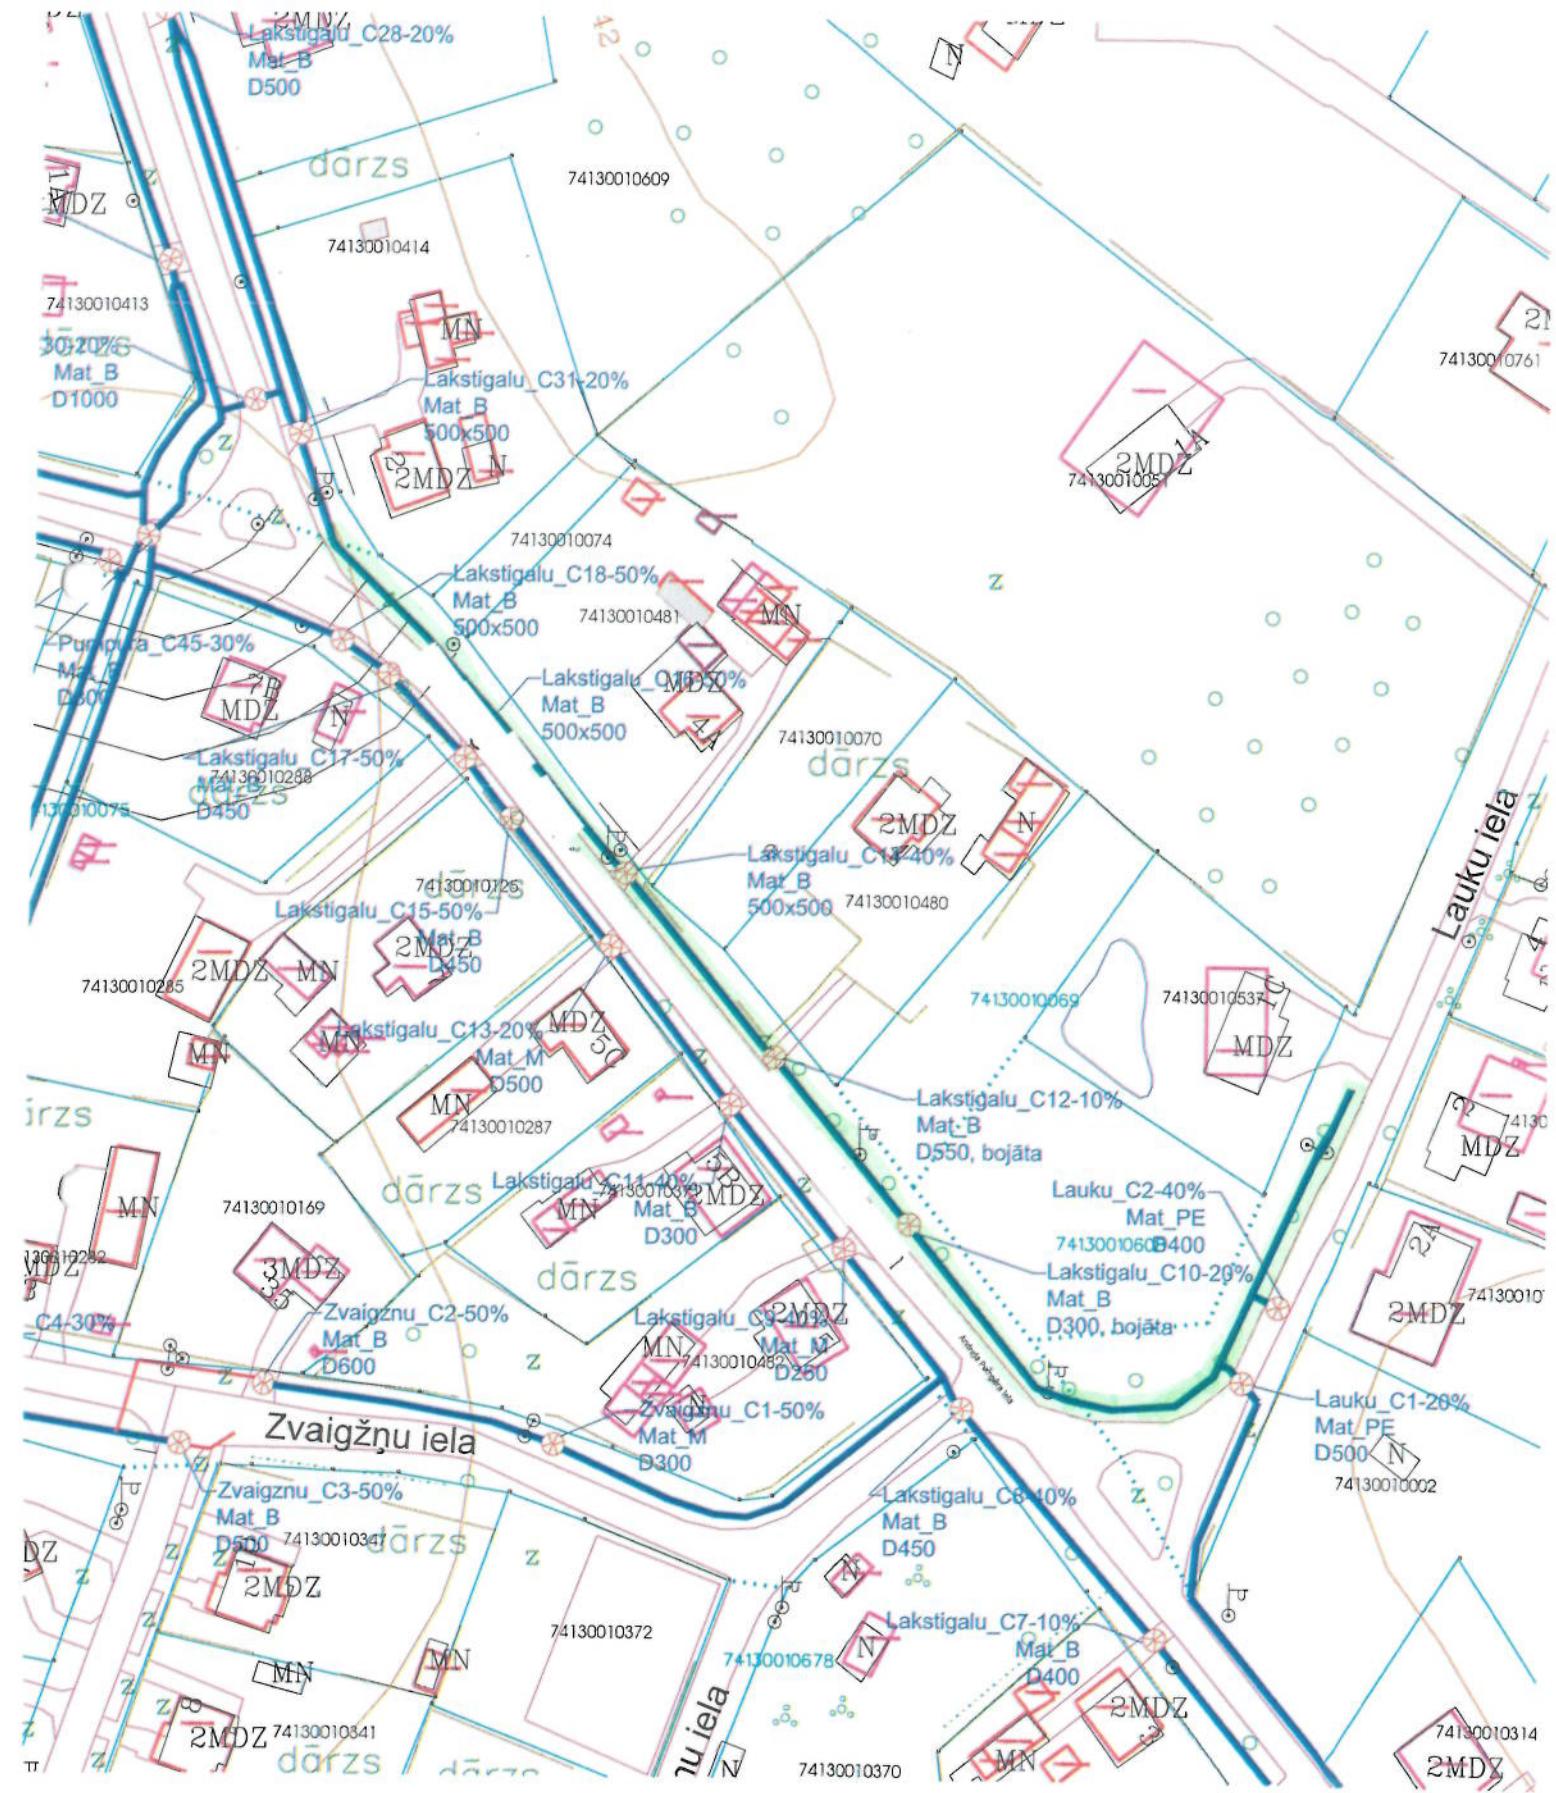

Atskaņe par darbiem deleģētās funkcijas veikšanai

7 pielikums 2) - 12. 02. 2018  
līgumā Nr. LNP/10. i-9/18/ 2018/ 30

Deleģētie uzdevumi	Datums	Iss darbu apraksts	Darbu veikšanas vieta	Darbu izpričinājīgi	Atiecībāmē izdevumi	Necēfās izmaksas (administrācijas izdevumi u.t.t.)	KOPA
1. 1. ielu, ceļu un laukumu būvniecības, rekonstruēšanas un uzturēšanas; ielu, laukumu un citu publiskai personai lietotānai paredzēto teritoriju apgaismosanai; parku, skvēru un zalo zonu ierīkēšanas un uzturēšanas pāsākumu jomā Lielvārdes novada Lielvārdes pilsetas un Lielvārdes pagasta teritorija (9.pielikums – ielu, teritoriju kartogrāfiskais materiāls elektroniskā veidā, 3.pielikums – SIA "Lielvārdes Remie" apsaimniekošanai nodato Lielvārdes novada pastvaldībai piederojo un nomāo zemes gabalu saraksts, 4.pielikums – Lielvārdes novada pastvaldības ielu, gājēju ceļu (stāvu) un veloceliņu saraksts Lielvārdes pilsētā);	2	3	4	5	6	7	8
1.1.1. ieviļu, gājēju un velo ceļu un Lācplēša laukuma (līguma 3.pielikuma 26. zemes gabals) uzturēšana un kopšana ziemas periodā, tai skaitā, attīršana no sniega, izmantojot mehanizētos transportlīdzekļus, kas apriņķi ar atbilstošiem mehāniškiem, sildamības mazināšana jebkura sezonai virsāmā;							
1.1.2. ieviļu, gājēju un velo ceļu un laukumu uzturēšana, atjaunošana un kopšana pavasarā – rūdens sezonā, tai skaitā, smilšu un ceļu putekļu novākšana;							
1.1.3. parku, skvēru, publiskā lietošanā esošo teritoriju, tai skaitā, Daugavas tauras joslas un citu zalo zonu sakopšana;							
1.1.4. krūmu izciņšana grāvjos, nogāžes, ielu, ceļu joslās, krimu atvašu plaušana un zāles plaušana grāvjos;							
1.1.5. meliorācijas grāvju kopšana un uzturēšana, caurieklu ierīkšana Pārvaldības zemēs (6.pielikums = meliorācijas grāvju saraksts un izmērījuma plāns Lielvārdes pilsetā);							
1.1.6. parku, skvēru un citu publiskā lietošanā esošo teritoriju un zalo zonu ierīkšana, atjaunošana un uzturēšana – augu, koku, krimu stādīšana un uzturēšana, koku vainagu veidošana, koku zaru un avārijas koku ziņšana, ceļu strēzšana, puku dobju ierīkšana, atjaunošana un uzturēšana, zāles plaušana;							

1.1.7. bērnu rotāju laukumu un publiski pieejamu sporta laukumu uzturēšana, atlaušanā un sakopsnā;	
1.1.8. svešku noinformējuma izveidošanas nodrošināšana;	
1.1.9. sabiedrisko tvaļšu, tai skaitā, pārvietojamo biotuļcesu publiskās vietas, uzturēšana;	
1.1.10. bojiu ieviešanai atvērtas <u>Yītās Dauzvaras</u> <u>upē</u> <u>Pavasari</u> <u>ui</u> <u>izņemšana</u> <u>no</u> <u>ķas</u> <u>rudeni</u> ;	KOPĀ uzdevumam
1.2. Aikritumu savākšanas un izvešanās kontroles jomā Lielvārdes novada Lielvārdes plūsēšas un Lielvārdes pagasta teritorijā;	
1.2.1. veikt teritorijas regulāru apsekotānu un kontroli;	
1.2.2. aikritumu unu izvešanā atlīstoši publiskai nepieciešamībai, to remonts vai normāinā;	
1.2.3. savācīgā aikritumu savākšana un savāktā aikritumu izvešana no teritorijā izveidotajām aikritumu urnām;	
1.2.4. nodrošināt pasvadības izsludināto aikritumu savākšanas akciju norisi;	KOPĀ uzdevumam
1.3. Kapsētu un bezīgo dzīvnieku apbedīšanas vietu izveidošanas un uzturēšanas jomā;	
1.3.1. veikt kapsētas pārziņa pienākumus Pašvaldības Lielvārdes, Lēčplēšu un Ozolēju kapsētās, atlīstoši Lielvārdes novada pašvaldības sāistītošajiem noteikumiem un citiem spēkā esošajiem normatīvajiem aktiem, tai skaitā, veikti informācijas ievadišanu kapsētu informācijas sistēmā;	
1.3.2. Lēdimānes pagasta kapsēta veikt kapa vietu ieridīšanu dabā, nosprauši, uzmēri un veikti apbedījo personu reģistrāciju kapu reģistrā un informācijas ievadišanu kapsētu informācijas sistēmā;	
1.3.3. kapsētu publisko un tam piesaistīto teritoriju uzkopšanas un zāles plaušanas darbu piannošana, organizēšana un velkšana Pašvaldības Lielvārdes, Lēčplēšu un Ozolēju kapsētās.	KOPĀ uzdevumam KOPĀ pa visiem uzdevumiem

*8.pielikums*

05.12.2018. Pārvaldes uzdevumu

deleģēšanas līgumam

Nr.LNP/10.1-9/18/24

## NODOŠANAS – PIENEMŠANAS AKTS

par deleģēto pārvaldes uzdevumu izpildi

Lielvārdē

2019.gada \_\_\_\_\_

**Lielvārdes novada pašvaldība**, juridiskā adrese: Raiņa iela 11A, Lielvārde, Lielvārdes novads, kuras vārdā, pamatojoties uz Lielvārdes novada pašvaldības Nolikumu, rīkojas Lielvārdes novada pašvaldības \_\_\_\_\_, turpmāk tekstā - **Pašvaldība**, no vienas puses, un

**SIA “Lielvārdes Remte”**, reģistrācijas numurs 47403003224, juridiskā adrese: Ceripu iela 3, Lielvārde, Lielvārdes novads, kuras vārdā, pamatojoties uz SIA “Lielvārdes Remte” Statūtiem rīkojas SIA “Lielvārdes Remte” \_\_\_\_\_, turpmāk tekstā - **Pilnvarotā persona**, no otras puses, abi kopā, turpmāk tekstā – „Puses”, sastādīja šo Nodošanas - pieņemšanas aktu, pamatojoties uz Pušu starpā 2018.gada 5.decembrī noslēgto Pārvaldes uzdevumu deleģēšanas līgumu Nr.LNP/10.1-9/18/\_\_\_\_\_, turpmāk tekstā – “Līgums”.

1. Pilnvarotā persona nodod un Pašvaldība pieņem 2019.gada \_\_\_\_\_ veiktos uzdevumus saskaņā ar SIA “Lielvārdes Remte” iesniegto izmaksu atskaiti par \_\_\_\_\_ mēnesi un izdevumus attaisnojošu dokumentus kopijas (*pielikumā*).
2. Līgumā deleģētais pārvaldes uzdevums veikts nolīgtajā apjomā un atbilstošā kvalitātē.
3. Samaksa par deleģētā pārvaldes uzdevuma izpildi 2019.gada \_\_\_\_\_ ir \_\_\_\_\_ EUR (\_\_\_\_\_ eiro un \_\_\_\_\_ centi).
4. Šis akts sagatavots divos vienādos eksemplāros, no kuriem viens eksemplārs glabājas pie Pašvaldības un otrs eksemplārs - pie Pilnvarotās personas.

### PAŠVALDĪBA nodod:

**Lielvārdes novada pašvaldība**  
Reģ.Nr.90000024421  
Raiņa iela 11A, Lielvārde,  
Lielvārdes novads, LV-5070

Lielvārdes novada pašvaldības  
izpilddirektors

### PILNVAROTĀ PERSONA pieņem:

**SIA “Lielvārdes Remte”**  
Reģ.Nr.47403003224  
Ceripu iela 3, Lielvārde,  
Lielvārdes novads, LV-5070

SIA “Lielvārdes Remte”

*9.pielikums*

05.12.2018. Pārvaldes uzdevumu  
deleģēšanas līgumam  
Nr.LNP/10.1-9/18/27

## NODOŠANAS – PIENEMŠANAS AKTS

par kartogrāfiskā materiāla nodošanu

Lielvārdē

2018.gada 5.decembrī

**Lielvārdes novada pašvaldība**, juridiskā adrese: Raiņa iela 11A, Lielvārde, Lielvārdes novads, kuras vārdā, pamatojoties uz Lielvārdes novada pašvaldības Nolikumu, rīkojas Lielvārdes novada pašvaldības izpilddirektora p.i. Līga Zariņa, turpmāk tekstā - **Pašvaldība**, no vienas puses,  
un

SIA “**Lielvārdes Remte**”, reģistrācijas numurs 47403003224, juridiskā adrese: Ceriņu iela 3, Lielvārde, Lielvārdes novads, kuras vārdā, pamatojoties uz SIA “**Lielvārdes Remte**” Statūtiem rīkojas SIA “**Lielvārdes Remte**” valdes loceklis Andis Siliņš, turpmāk tekstā - **Pilnvarotā persona**, no otras puses, abi kopā, turpmāk tekstā – „Puses”, sastādīja šo Nodošanas - pieņemšanas aktu par deleģēto pārvaldes uzdevumu izpildi.

Šis Nodošanas – pieņemšanas akts apliecina, ka pamatojoties uz 2018.gada 5.decembrī noslēgto Pārvaldes uzdevumu deleģēšanas līgumu Nr.LNP/10.1-9/18/27, Pašvaldība nodod un Pilnvarotā persona pieņem šādus pārvaldes deleģēto uzdevumu izpildei nepieciešamo kartogrāfisko materiālu:

1. Lielvārdes pilsētas ielu shēma – elektroniski PDF formātā nosūtīta uz SIA “**Lielvārdes Remte**” e-pastu: [remte@remte.lv](mailto:remte@remte.lv).
2. Pašvaldības īpašumu Lielvārdes pilsētā un Lielvārdes pagastā plāns – elektroniski dvg formātā nosūtīta uz SIA “**Lielvārdes Remte**” e-pastu: [remte@remte.lv](mailto:remte@remte.lv).
3. Puses ar savu parakstu apstiprina šo Nodošanas – pieņemšanas aktu.
4. Šis Nodošanas – pieņemšanas akts ir sastādīts uz vienas lapas divos vienādos eksemplāros. Katra Puse saņem vienu eksemplāru.

**PAŠVALDĪBA nodod:**

**Lielvārdes novada pašvaldība**

Reģ.Nr.90000024421

Raiņa iela 11A, Lielvārde,  
Lielvārdes novads, LV-5070

Lielvārdes novada pašvaldības  
izpilddirektora p.i.

**PILNVAROTĀ PERSONA pieņem:**

**SIA “**Lielvārdes Remte**”**

Reģ.Nr.47403003224

Ceriņu iela 3, Lielvārde,  
Lielvārdes novads, LV-5070

SIA “**Lielvārdes Remte**”  
valdes loceklis

/L.Zariņa/

/A.Siliņš/