


Ceļu satiksmes tehnisko līdzekļu izvietojuma shēma

Darbuņēmējs, atbildīgā persona (paraksts), telefons: SIA "RR Nord" Eduards Burijš 26477963
Darba izpildes vieta, raksturojums: Ezeru iela, Lielvārde, Ogres novads (kanalizācijas izbūve)
Darba izpildes laiks: 16.05.2022.g.-01.11.2022.g.



- Darba vietai jābūt aprīkotai pēc MK noteikumiem Nr.421.
- Darbus veikt pa posmiem līdz 50m.
- Nodrošināt operatīvu transporta un vietējo iedzīvotāju transporta kustību.

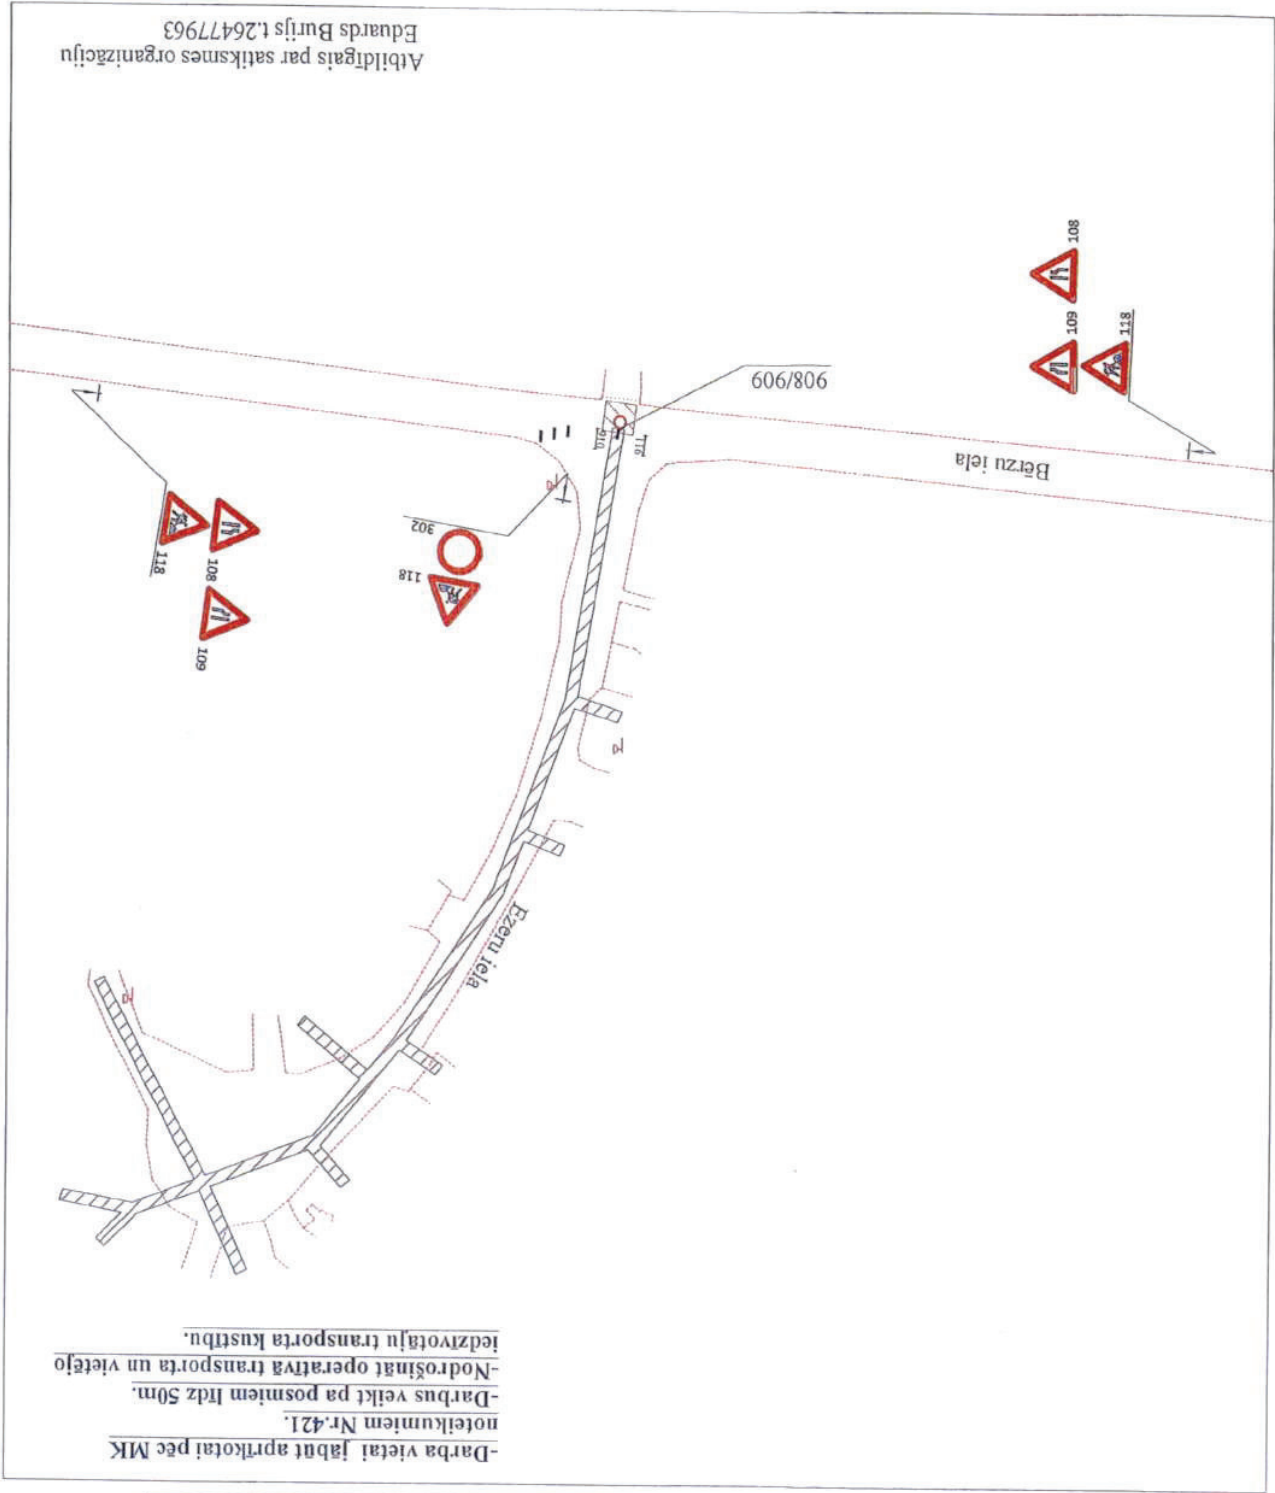

Atbildīgais par satiksmes organizāciju
Eduards Burijš t.26477963

VSA "Latvijas Valsts

ceļi";
SIA "Latvijas Valsts ceļi"
Ogres nodalnes vadītājs
REGINĀRS BAUMANIS

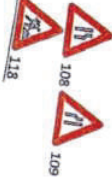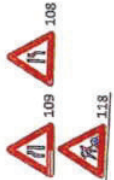

Ogres novada dome:

Iešu un ceļu
uzturēšanas nodalnes vadītājs

Pēteris Bužers

16.05.2022.

SIA "Rīgas-KO"
Būvniecības vadītājs
Māris Grāvis
m.t. 29108810

13.05.2022.
SIA "Latvijas Valsts ceļi"
Ogres nodalnes vadītājs
REGINĀRS BAUMANIS